




PLANTA BAIXA
esc 1:25

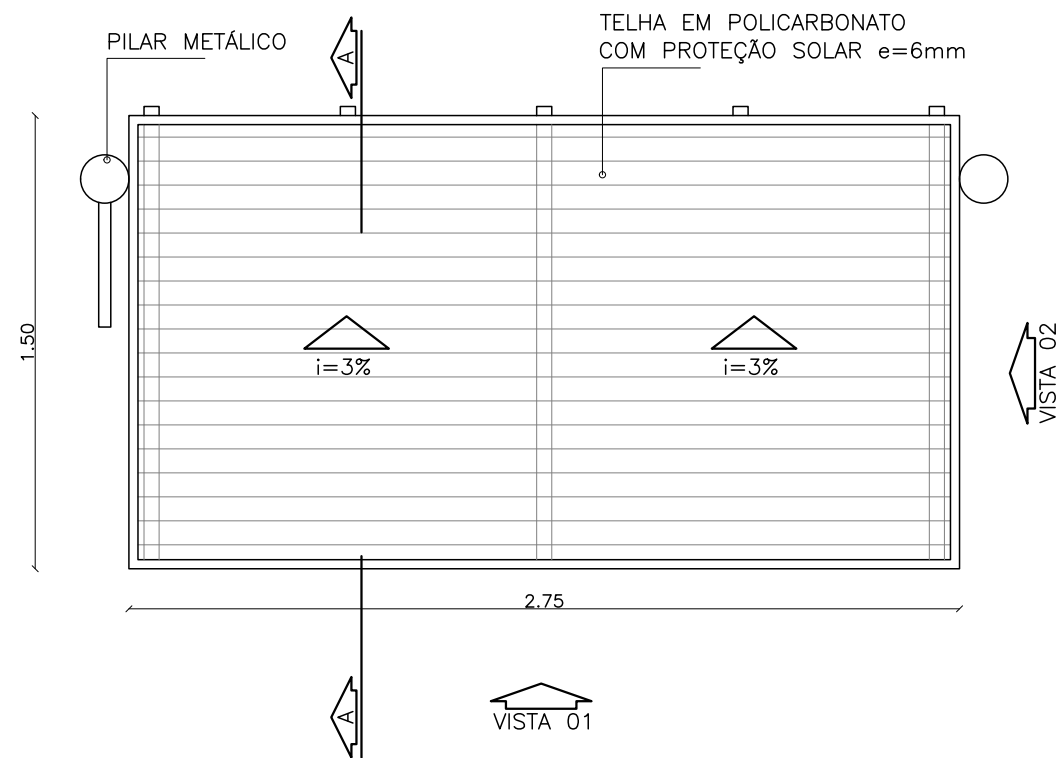

PLANTA DE COBERTA
esc 1:25

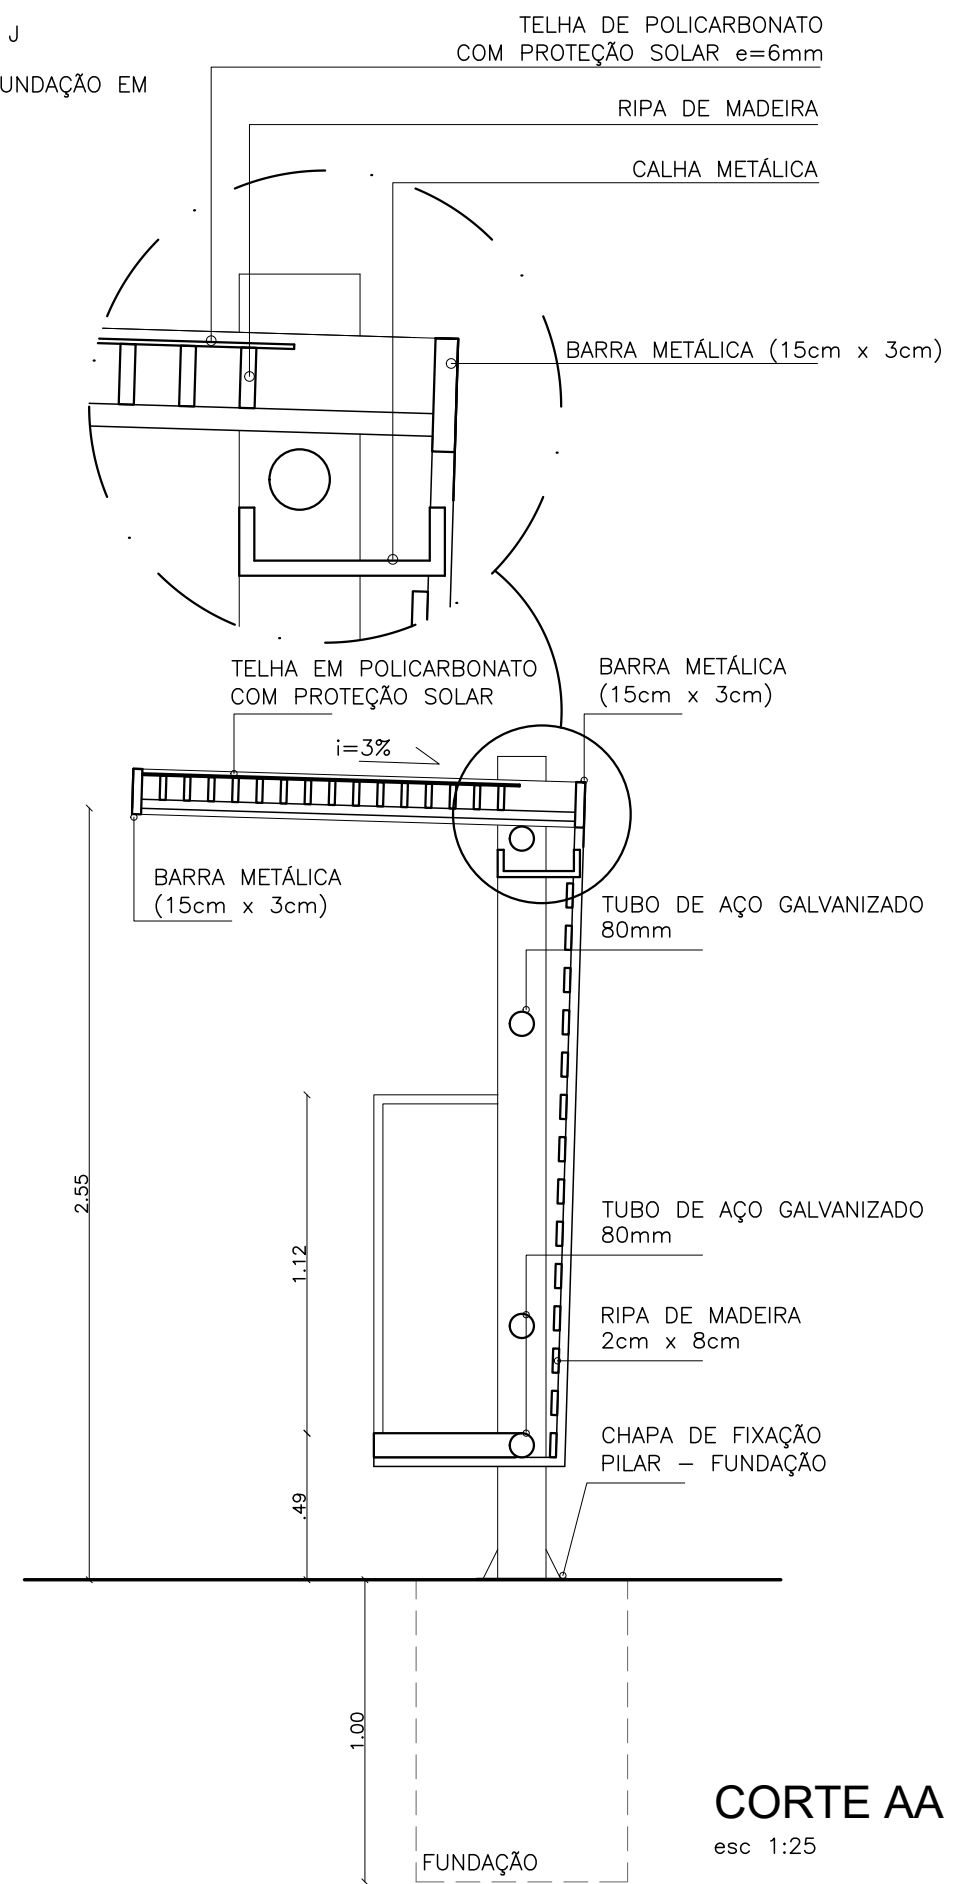

CORTE AA
esc 1:25

| | | | | | |
|--|--|---------------------------|----------------------|---------------------|------------------|
|  <p>PREFEITURA DO ARACATI AS PESSOAS EM PRIMEIRO LUGAR</p> | PROJETO: PARADA DE ÔNIBUS | ASSUNTO: PLANTAS E CORTES | | PRANCHA: 1/2 | |
| | ARQUITETO: PEDRO ELIAS C. M. DE OLIVEIRA - CAU: 173917-4 | SECRETARIA: SEINFRA | DESENHO: PEDRO ELIAS | | ESCALA: indicada |
| | LOCAL: ARACATI / CE | DATA: NOV/2019 | | | |
| | | | | | |