


CONVENÇÕES

- JB - JAZIDA DE BASE E SUB BASE
- AREAL
- PEDREIRA
- FONTE D'ÁGUA
- TRECHO A SER PAVIMENTADO

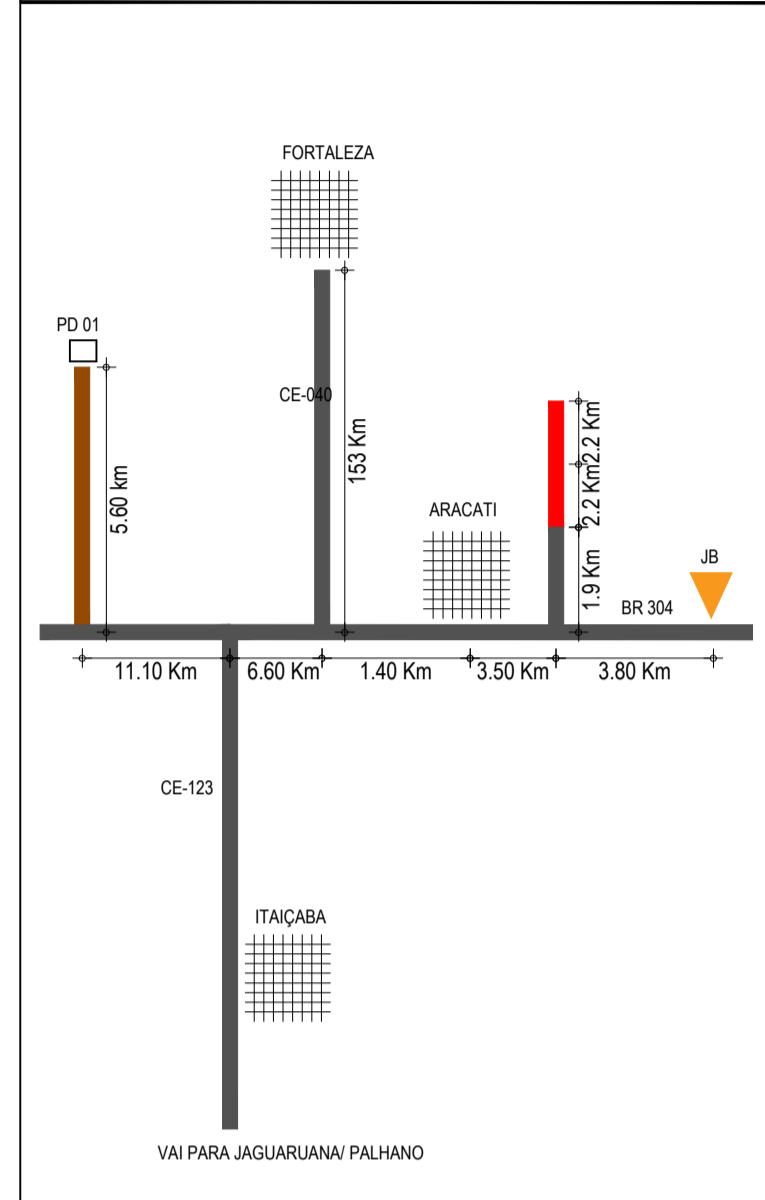

ASSINATURAS E APROVAÇÃO

PROJETISTA	PROPRIETÁRIO
APROVAÇÃO	

PROPRIETÁRIO:
PREFEITURA MUNICIPAL DE ARACATI
 TÍTULO:
PAVIMENTAÇÃO DA ESTRADA DIQUE BEIRADA EM ARACATI
 PROJETO:
PAVIMENTAÇÃO NA ESTRADA DIQUE BEIRADA
 CONTEÚDO:
MAPA DE OCORRÊNCIAS
 IDENTIFICAÇÃO DOS DESENHOS:
01. PLANTA DA LOCALIZAÇÃO DAS OCORRÊNCIAS

01 PLANTA DA LOCALIZAÇÃO DAS OCORRÊNCIAS
 ESCALA: 1:50.000