




01 DETALHE LINHAS DEMARCADORAS
ESCALA: SEM

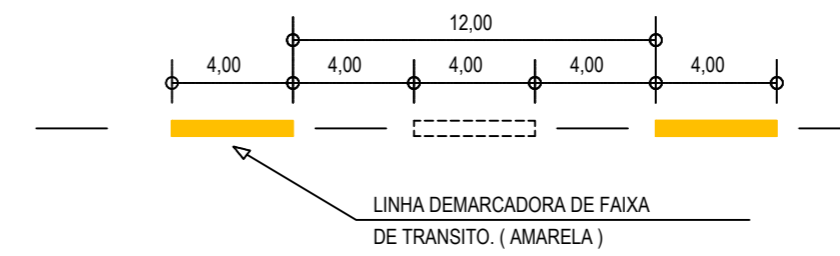

02 DETALHE A - LINHAS DEMARCADORAS DE FAIXA
ESCALA: SEM

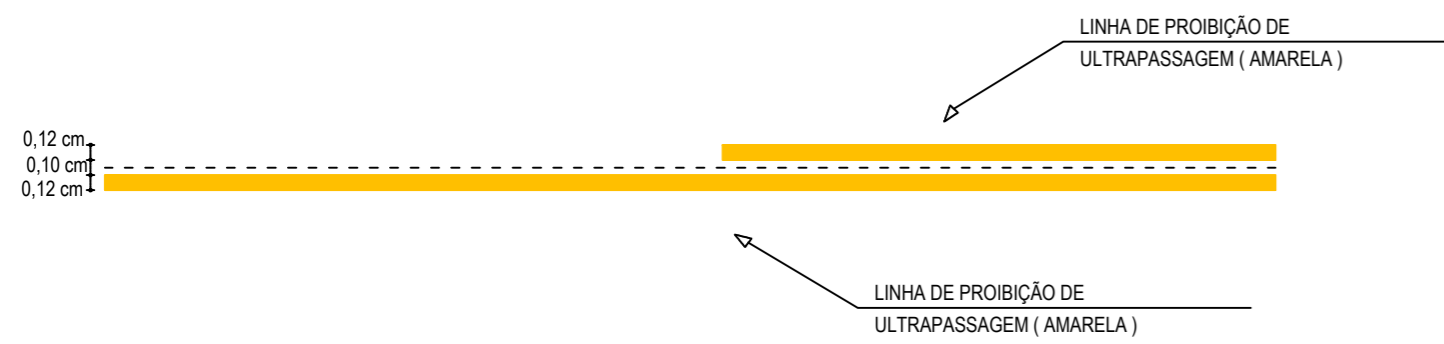

03 DETALHE B - LINHA DE FAIXA PROIBIDO ULTRAPASSAR
ESCALA: SEM

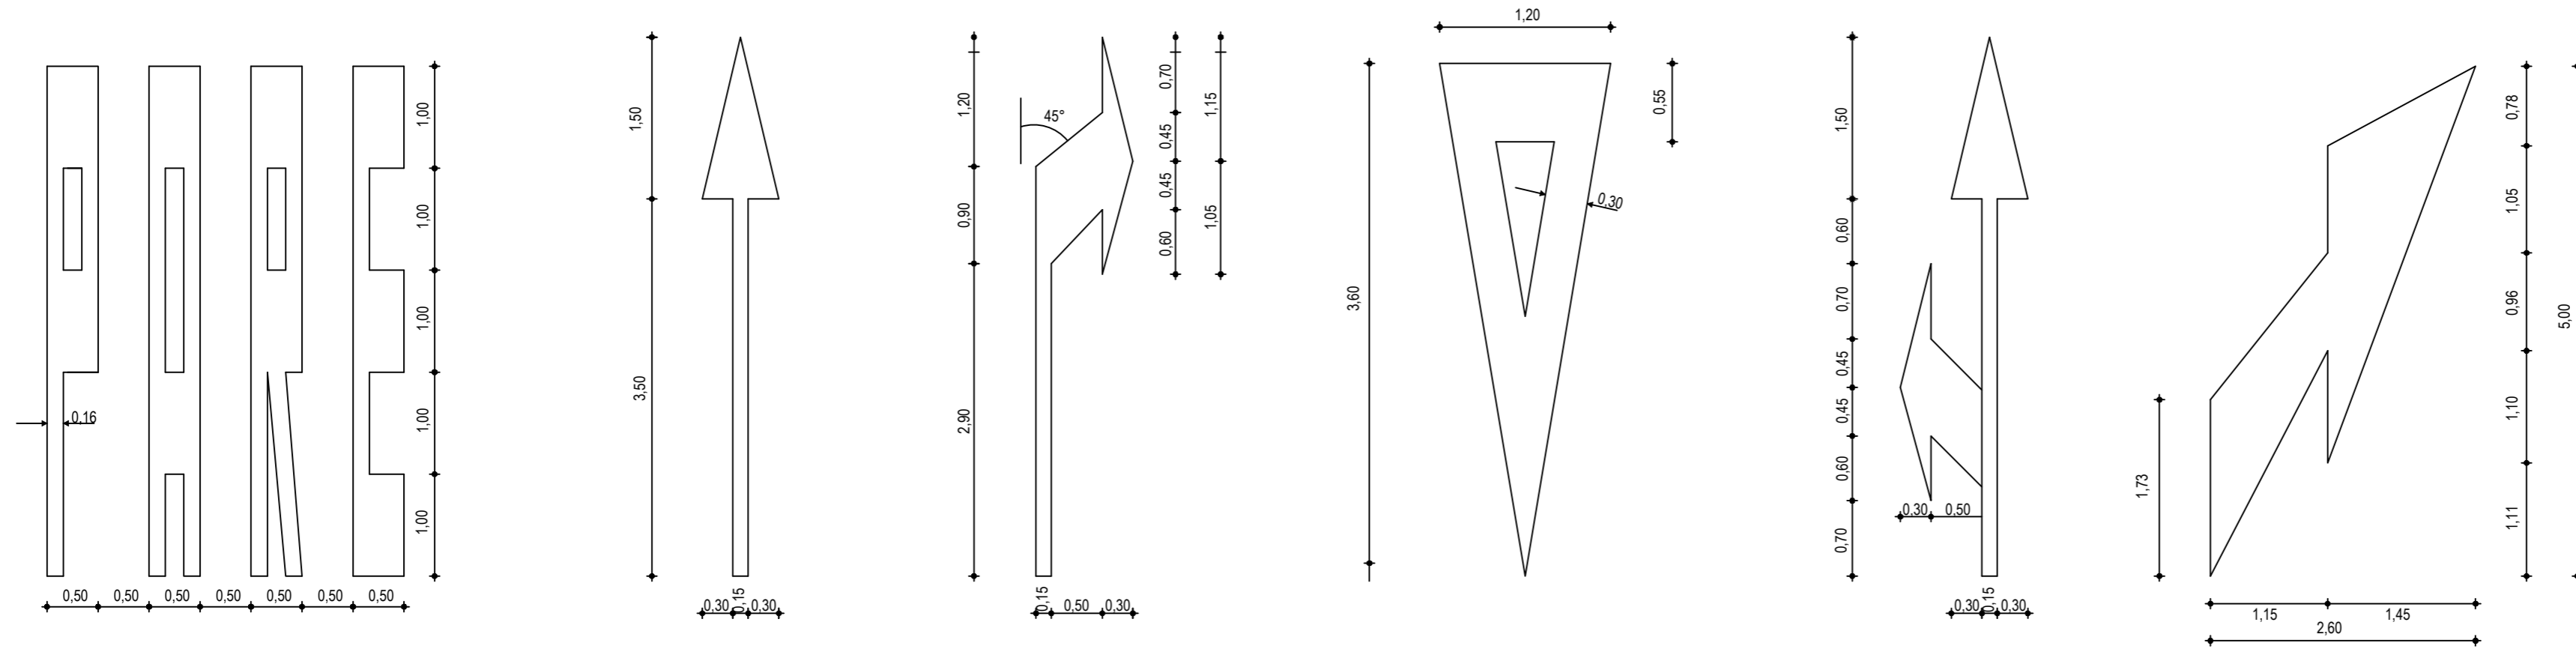

04 DETALHE SÍMBOLOS NO PAVIMENTO
ESCALA: SEM

NOTAS

CADÊNCIA DE 1:1. LINHA AMARELA, ANTES E DEPOIS DA LINHA DE ULTRAPASSAGEM
MNUMA EXTENSÃO DE 150m

NOTAS

ASSINATURAS E APROVAÇÃO

PROJETISTA:	PROPRIETARIO:
APROVAÇÃO	

PROPRIETARIO:
PREFEITURA MUNICIPAL DE ARACATI

OBRA:
PAVIMENTAÇÃO DA ESTRADA DIQUE BEIRADA EM ARACATI/CE

PROJETO:
PAVIMENTAÇÃO DA ESTRADA DIQUE BEIRADA

CONTEUDO:
PROJETO DE SINALIZAÇÃO HORIZONTAL

IDENTIFICAÇÃO DOS DESENHOS:
01. DETALHE LINHAS DEMARCADORAS
02. DETALHE A - LINHAS DEMARCADORAS DE FAIXAS
03. DETALHE B - LINHA DE FAIXA PROIBIDO ULTRAPASSAR
04. DETALHE DOS SÍMBOLOS NO PAVIMENTO

LOCAL: LAGOA DO PREÁ - ARACATI/CE	DATA: JULHO/2018	PRANCHA: 23/23
DESENHO:	ESCALA: INDICADA	CONTROLE: ARCT 2018 50