


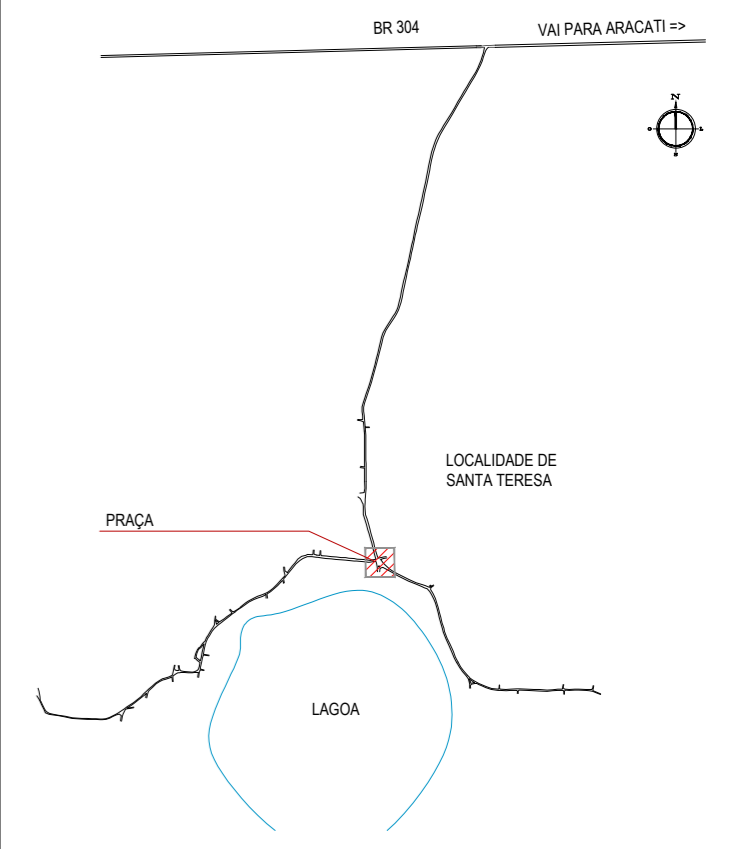


PLANTA CHAVE



LEGENDA DE MATERIAIS

MATERIAL	ESPECIFICAÇÃO
	PISO DE CONCRETO INTERTRAVADO TIPO TIJOLINHO 19,9 x 10 x 4 cm COR: CINZA.
	PISO DE CONCRETO INTERTRAVADO TIPO TIJOLINHO 19,9 x 10 x 4 cm COR: PRETA.
	PISO DE CONCRETO INTERTRAVADO TIPO TIJOLINHO 19,9 x 10 x 4 cm COR: TERRA COTA.
	PISO EMBORRACHADO
	JARDIM.
	AREIA.

SIMBOLOGIA

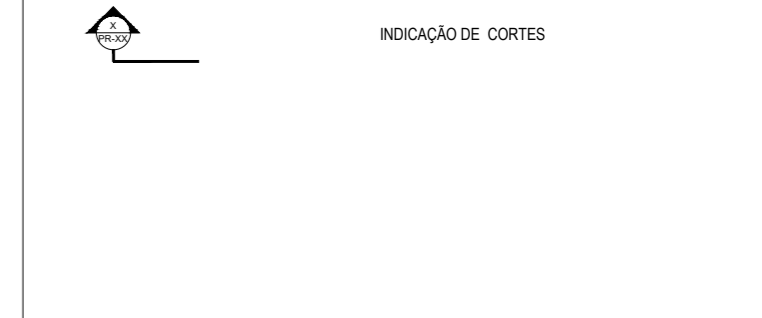

ASSINATURAS E APROVAÇÃO

PROJETISTA:	PROPRIETÁRIO:
LEONARDO SILVEIRA LIMA ENGENHEIRO CIVIL - RNP: 0601581067	

APROVAÇÃO

GEO PAC RUA RICARDO CASTRO MACEDO, N° 861, SALA 03
BAIRRO ENG. LUCIANO CAVALCANTE | FORTALEZA/CE
FONE: 85 3241.3147 | EMAIL: GEOPAC@GEOPAC.COM.BR

PROPRIETÁRIO: PREFEITURA MUNICIPAL DE ARACATI

OBRA: CONSTRUÇÃO DA PRAÇA NA LOCALIDADE DE SANTA TERESA

PROJETO: PROJETO ARQUITETÔNICO

IDENTIFICAÇÃO DOS DESENHOS: URBANIZAÇÃO DE PRAÇAS

01. Planta Paginação Piso

LOCAL: SANTA TERESA - ARACATI/CE	DATA: SETEMBRO/2017	PRANCHA: 02/05
DESENHO: GESSICA MATIAS	ESCALA: INDICADA	ARQUIVO: 2017-10_URB_PRAÇA EM SANTA TERESA.DWG

01 PLANTA PAGINAÇÃO PISO
ESCALA: 1/200