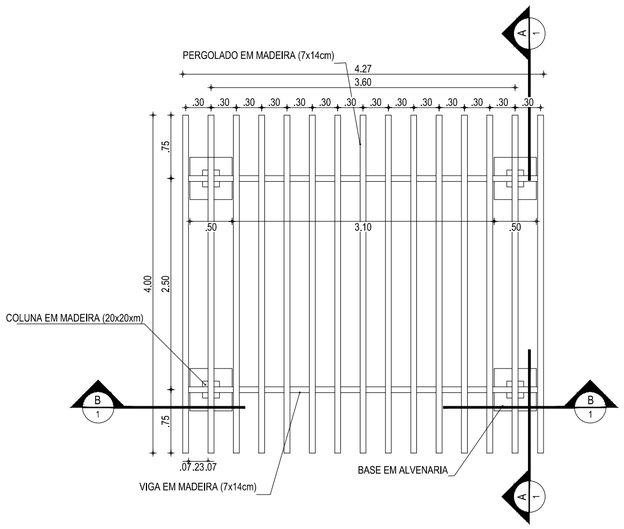

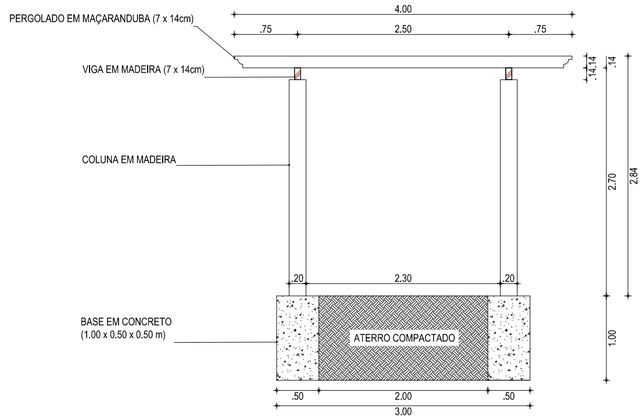

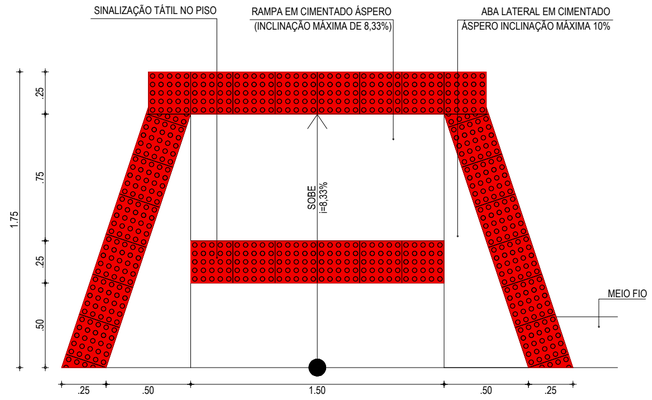

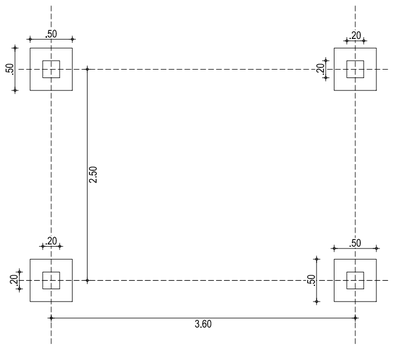

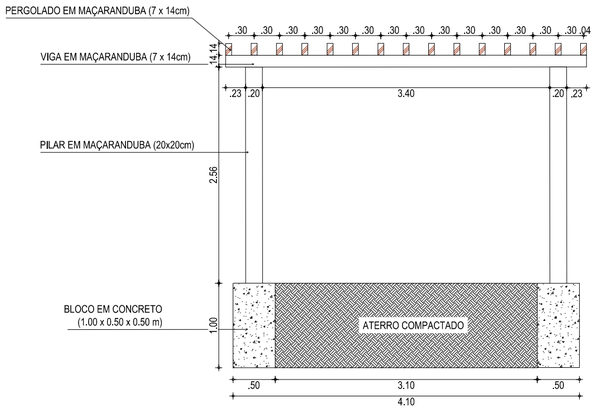

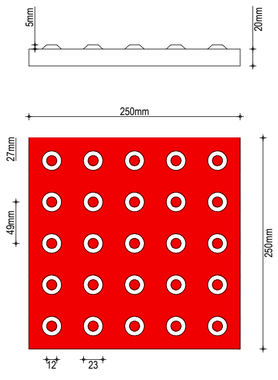

PISO TÁTIL DE ALERTA

01 DETALHES DO PERGOLADO
ESCALA: 1/50

02 DETALHES DO PISO TÁTIL
ESCALA: 1/50

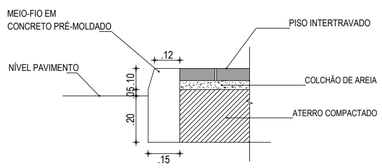

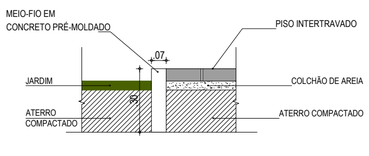

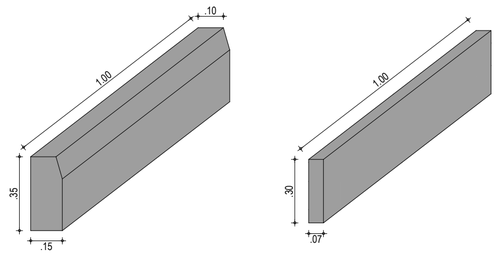

03 DETALHES DO MEIO-FIO
ESCALA: 1/20

PLANTA CHAVE

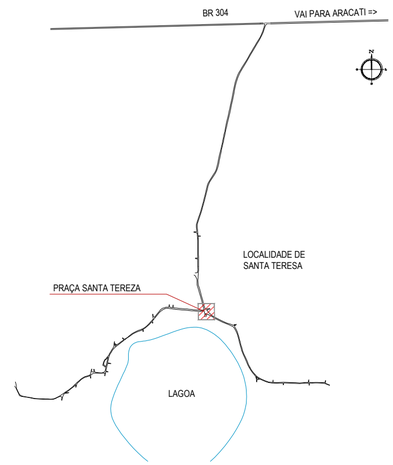

SIMBOLOGIA

INDICAÇÃO DE CORTES

ASSINATURAS E APROVAÇÃO

PROJETISTA:

LEONARDO SILVEIRA LIMA
ENGENHEIRO CIVIL - RNP: 0601581067

PROPRIETÁRIO:

APROVAÇÃO

GEOPAC
RUA RICARDO CASTRO MACEDO, N.º 861, SALA 03
BAIRRO ENG. LUCIANO CAVALCANTE | FORTALEZA/CE
FONE: 85 3241.31.47 | EMAIL: GEOPAC@GEOPAC.COM.BR

PROPRIETÁRIO:
PREFEITURA MUNICIPAL DE ARACATI

OBRA:
CONSTRUÇÃO DA PRAÇA NA LOCALIDADE DE SANTA TEREZA

PROJETO:
PROJETO ARQUITETÔNICO

IDENTIFICAÇÃO DOS DESENHOS:
DETALHES
01. Detalhes do Pergolado
02. Detalhes do Piso Tátil
03. Detalhes do Meio-Fio

LOCAL:	DATA:	PRANCHA:
SANTA TEREZA - ARACATI/CE	SETEMBRO/2017	05/05
DESENHO: GESSICA MATIAS	ESCALA: INDICADA	ARQUIVO: 2017-10_URB_PRAÇA EM SANTA TEREZA.DWG