
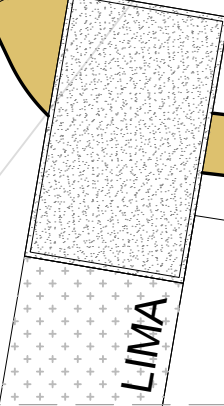



RUA DOS JANGADEIROS

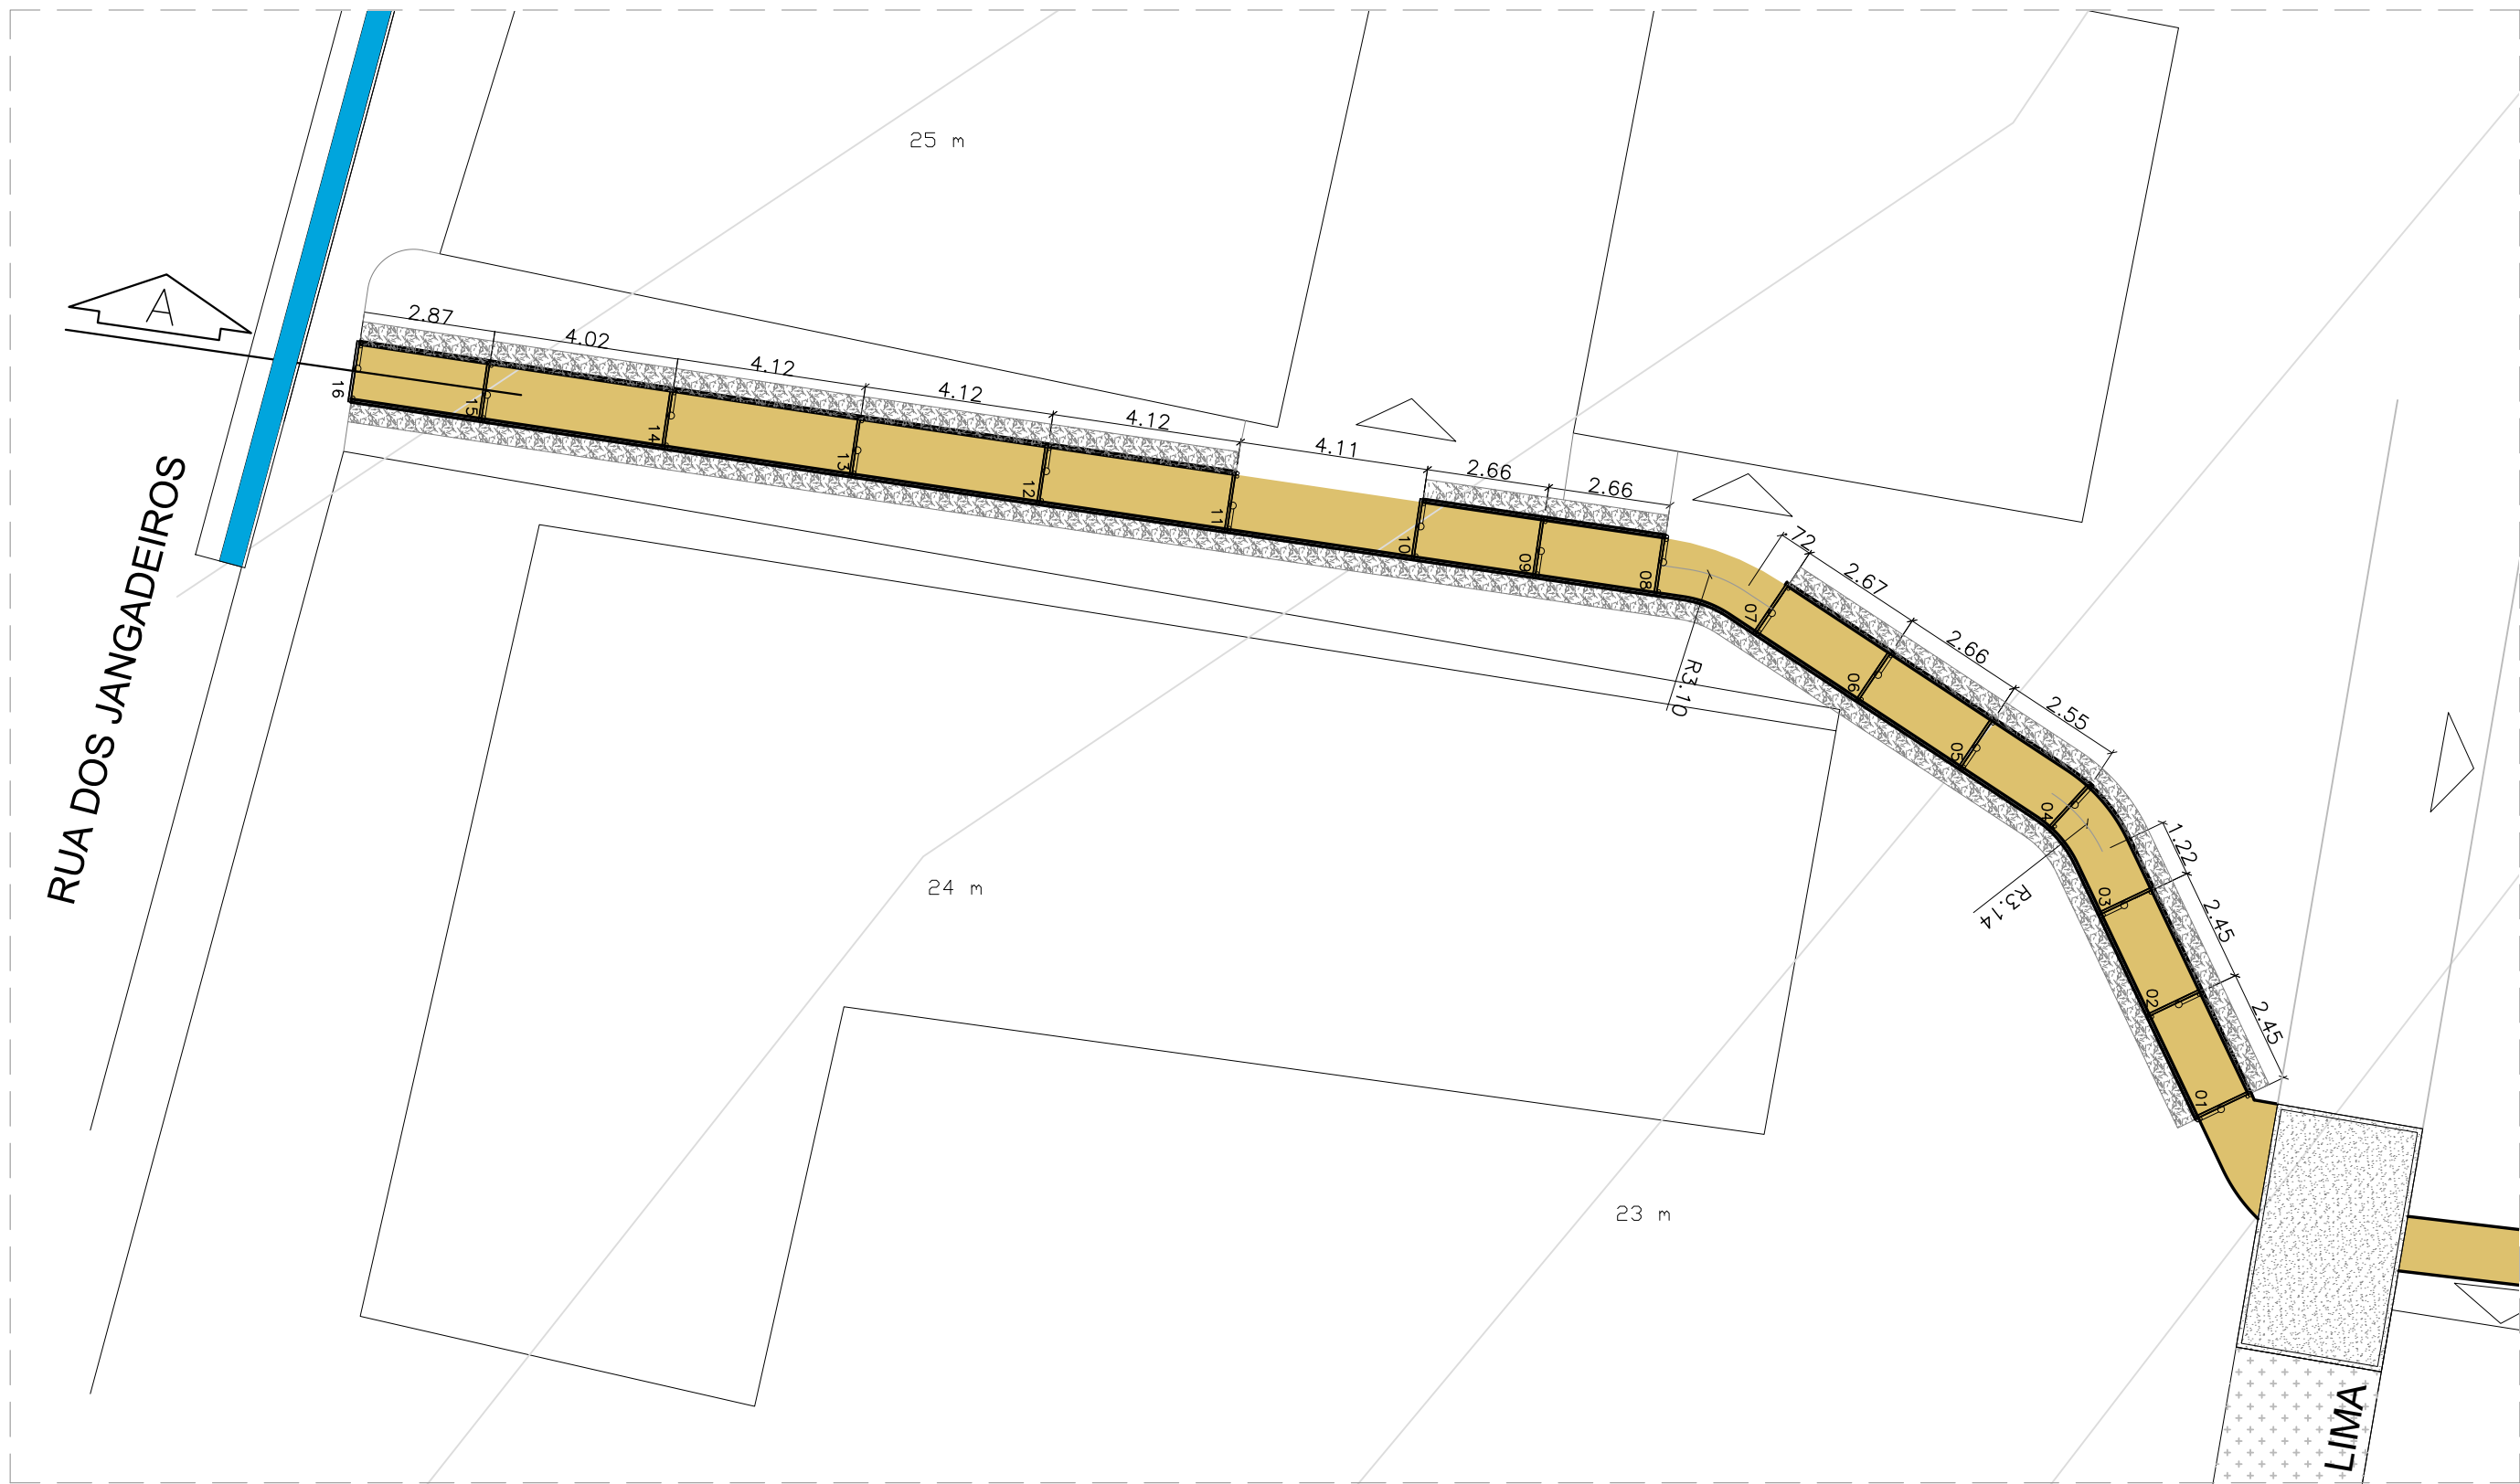

SETOR 01
esc 1:150

 <p>PREFEITURA DO ARACATI AS PESSOAS EM PRIMEIRO LUGAR.</p>	PROJETO: ESCADA DO BECO DO QUIM	ASSUNTO: PLANTA BAIXA - SETOR 01	PRANCHA: 2/4	
	ARQUITETO: PEDRO ELIAS C. M. DE OLIVEIRA CAU 173917-4	DESENHO: PEDRO ELIAS		ESCALA: INDICADA
	SECRETARIA: SEINFRA	LOCAL: BECO DO QUIM, MAJORLÂNDIA, ARACATI - CE	DATA: DEZ 2019	