




01 CORTE AA'
ESCALA 1/250

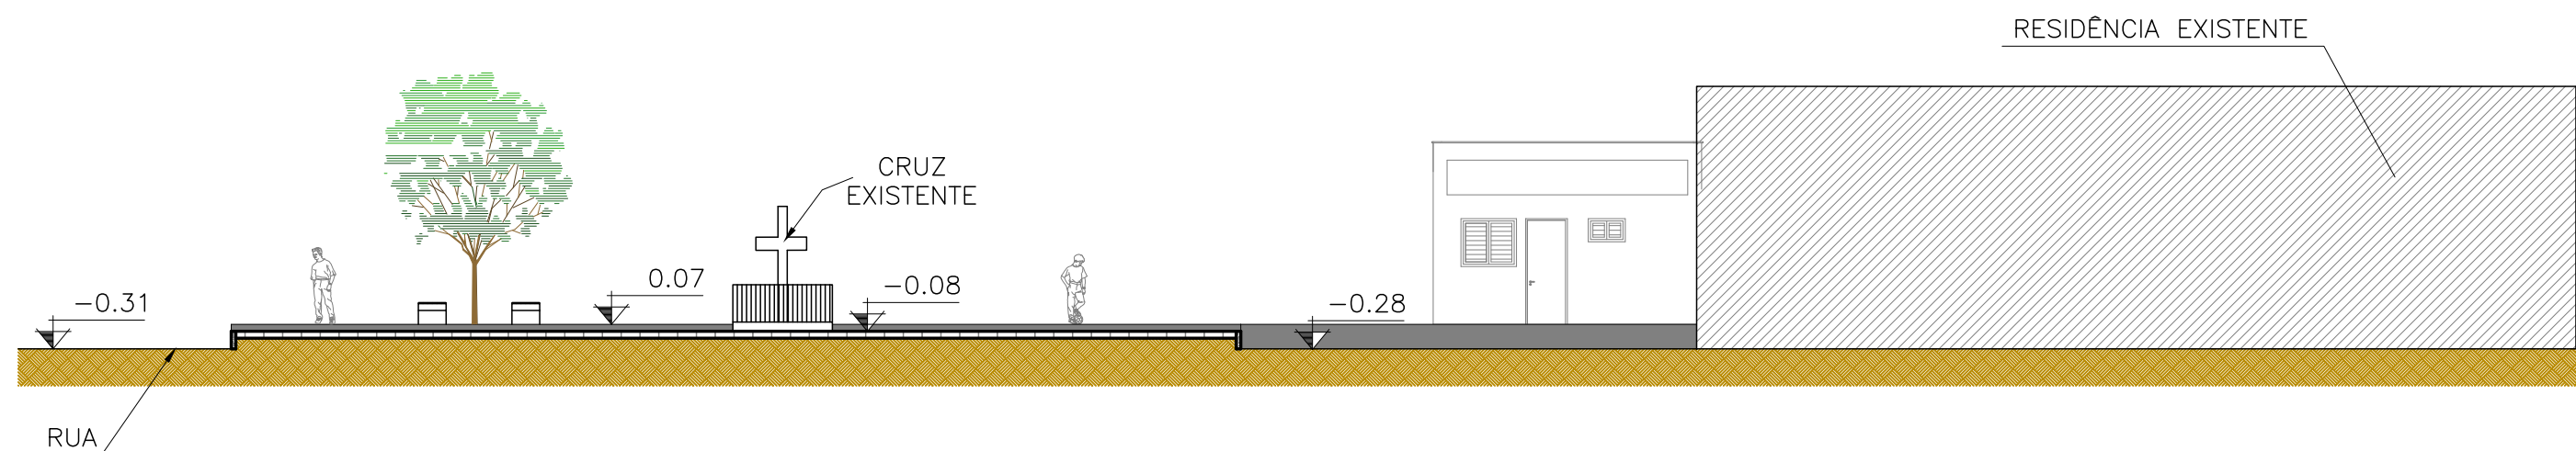


02 CORTE BB'
ESCALA 1/150

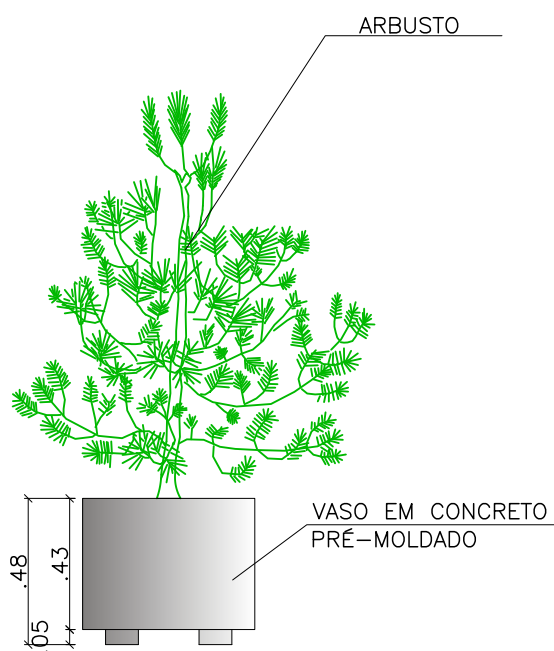

03 VISTA JARDINEIRA
ESCALA 1/25

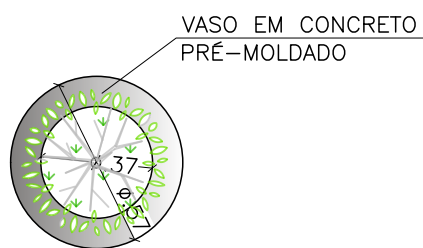

04 PLANTA JARDINEIRA
ESCALA 1/25

 <p>PREFEITURA DO ARACATI AS PESSOAS EM PRIMEIRO LUGAR</p>	PROJETO: AMPLIAÇÃO LARGO DE MAJORLÂNDIA	ASSUNTO: CORTE AA' E CORTE BB' DETALHAMENTO JARDINEIRA	PRANCHA: 5/6	
	ARQUITETA: IONARA LOIS MENEZES BEZERRA - CAU A132132-3	DESENHO: IONARA LOIS		ESCALA: INDICADA
	SECRETARIA: SEINFRA	LOCAL: MAJORLÂNDIA, ARACATI / CE	DATA: JANEIRO/2020	