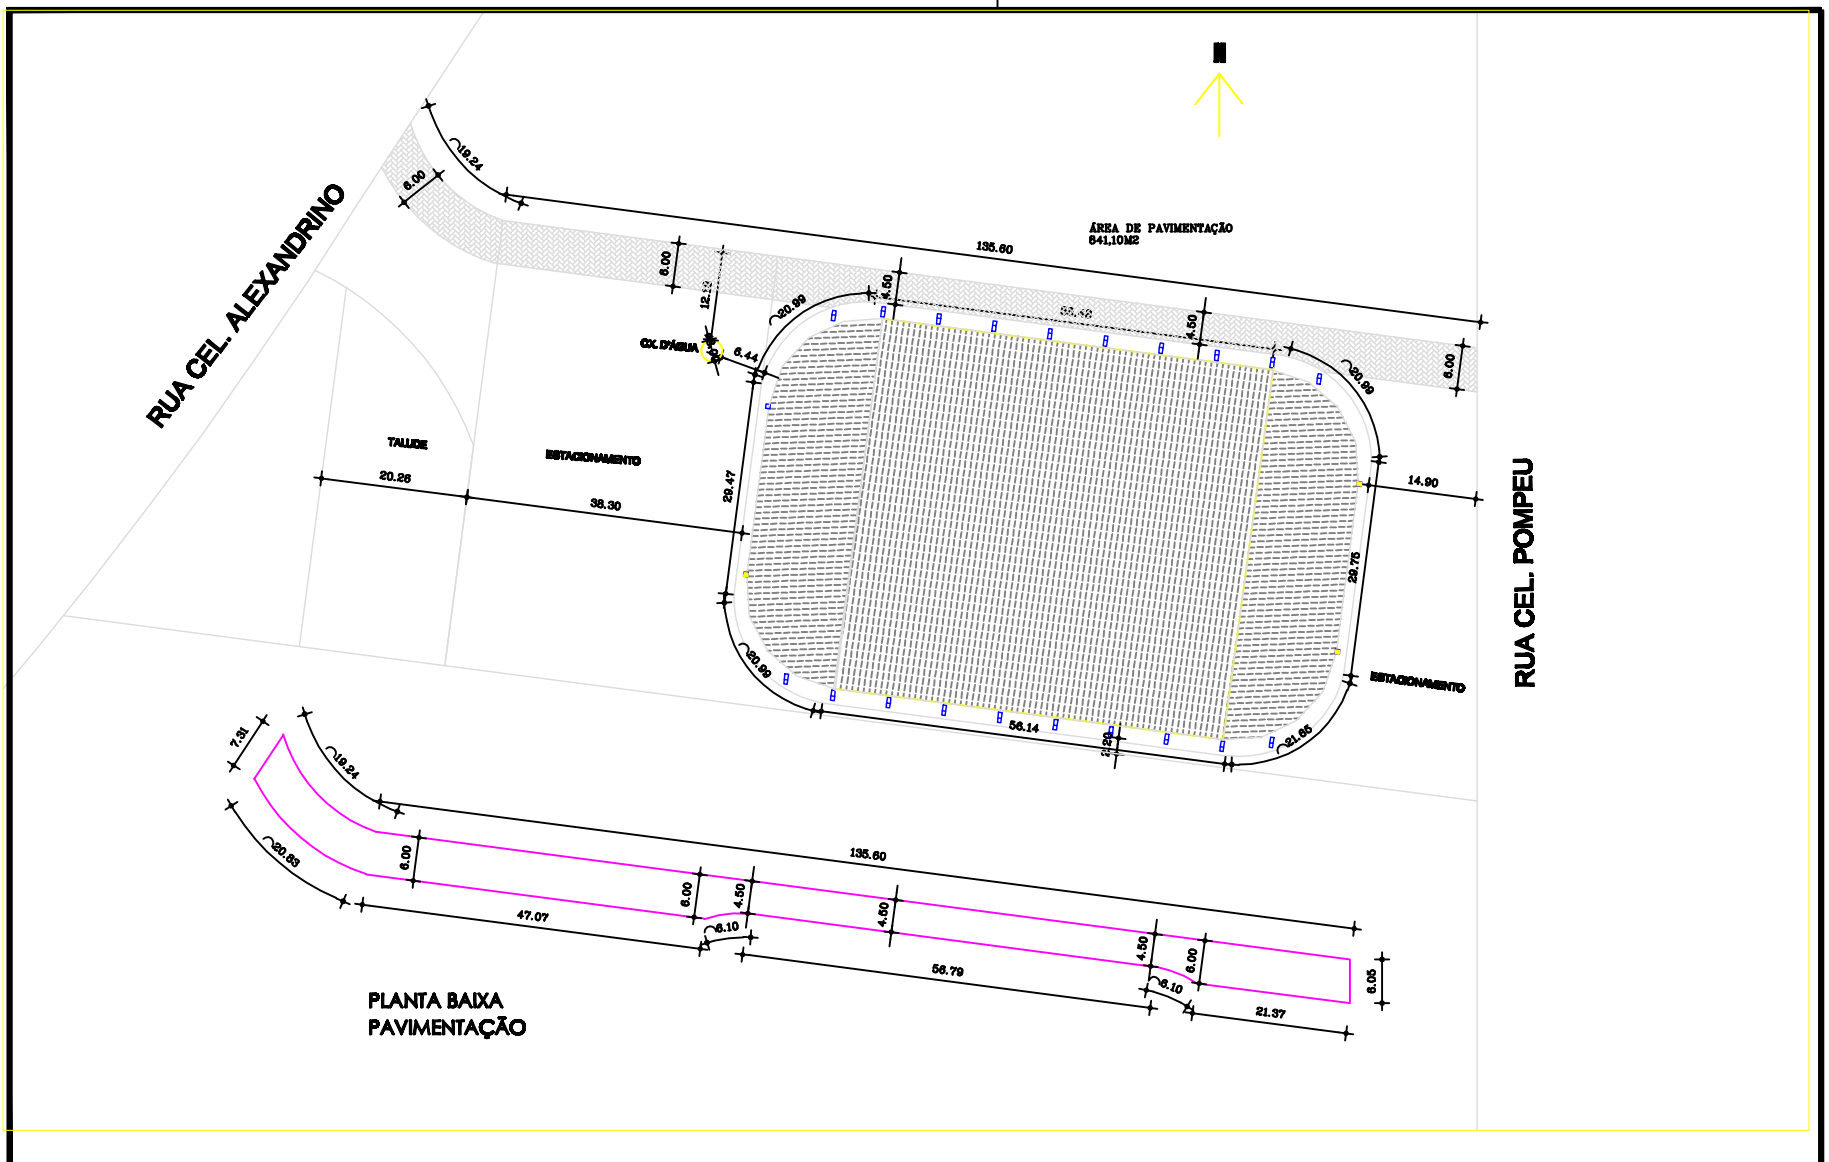

Cliente: PREFEITURA MUNICIPAL DE ARACATI	Assunto: IMPLANTAÇÃO (SEM ESCALA)	Prancha: 04 / 04	ARQUITETURA	Área terreno (m²)	Área construída (m²) / Área de cobertura (m²)	
Endereço: SEDE - ARACATI				Folha: A3	Data: OUTUBRO/2019	Projeto: CN. DOURADO
Obra: PROJETO DE REQUALIFICAÇÃO						