


01 CORTE J - ANDAIMES INTERNOS - ALTAR MOR
ESC.: 1/75

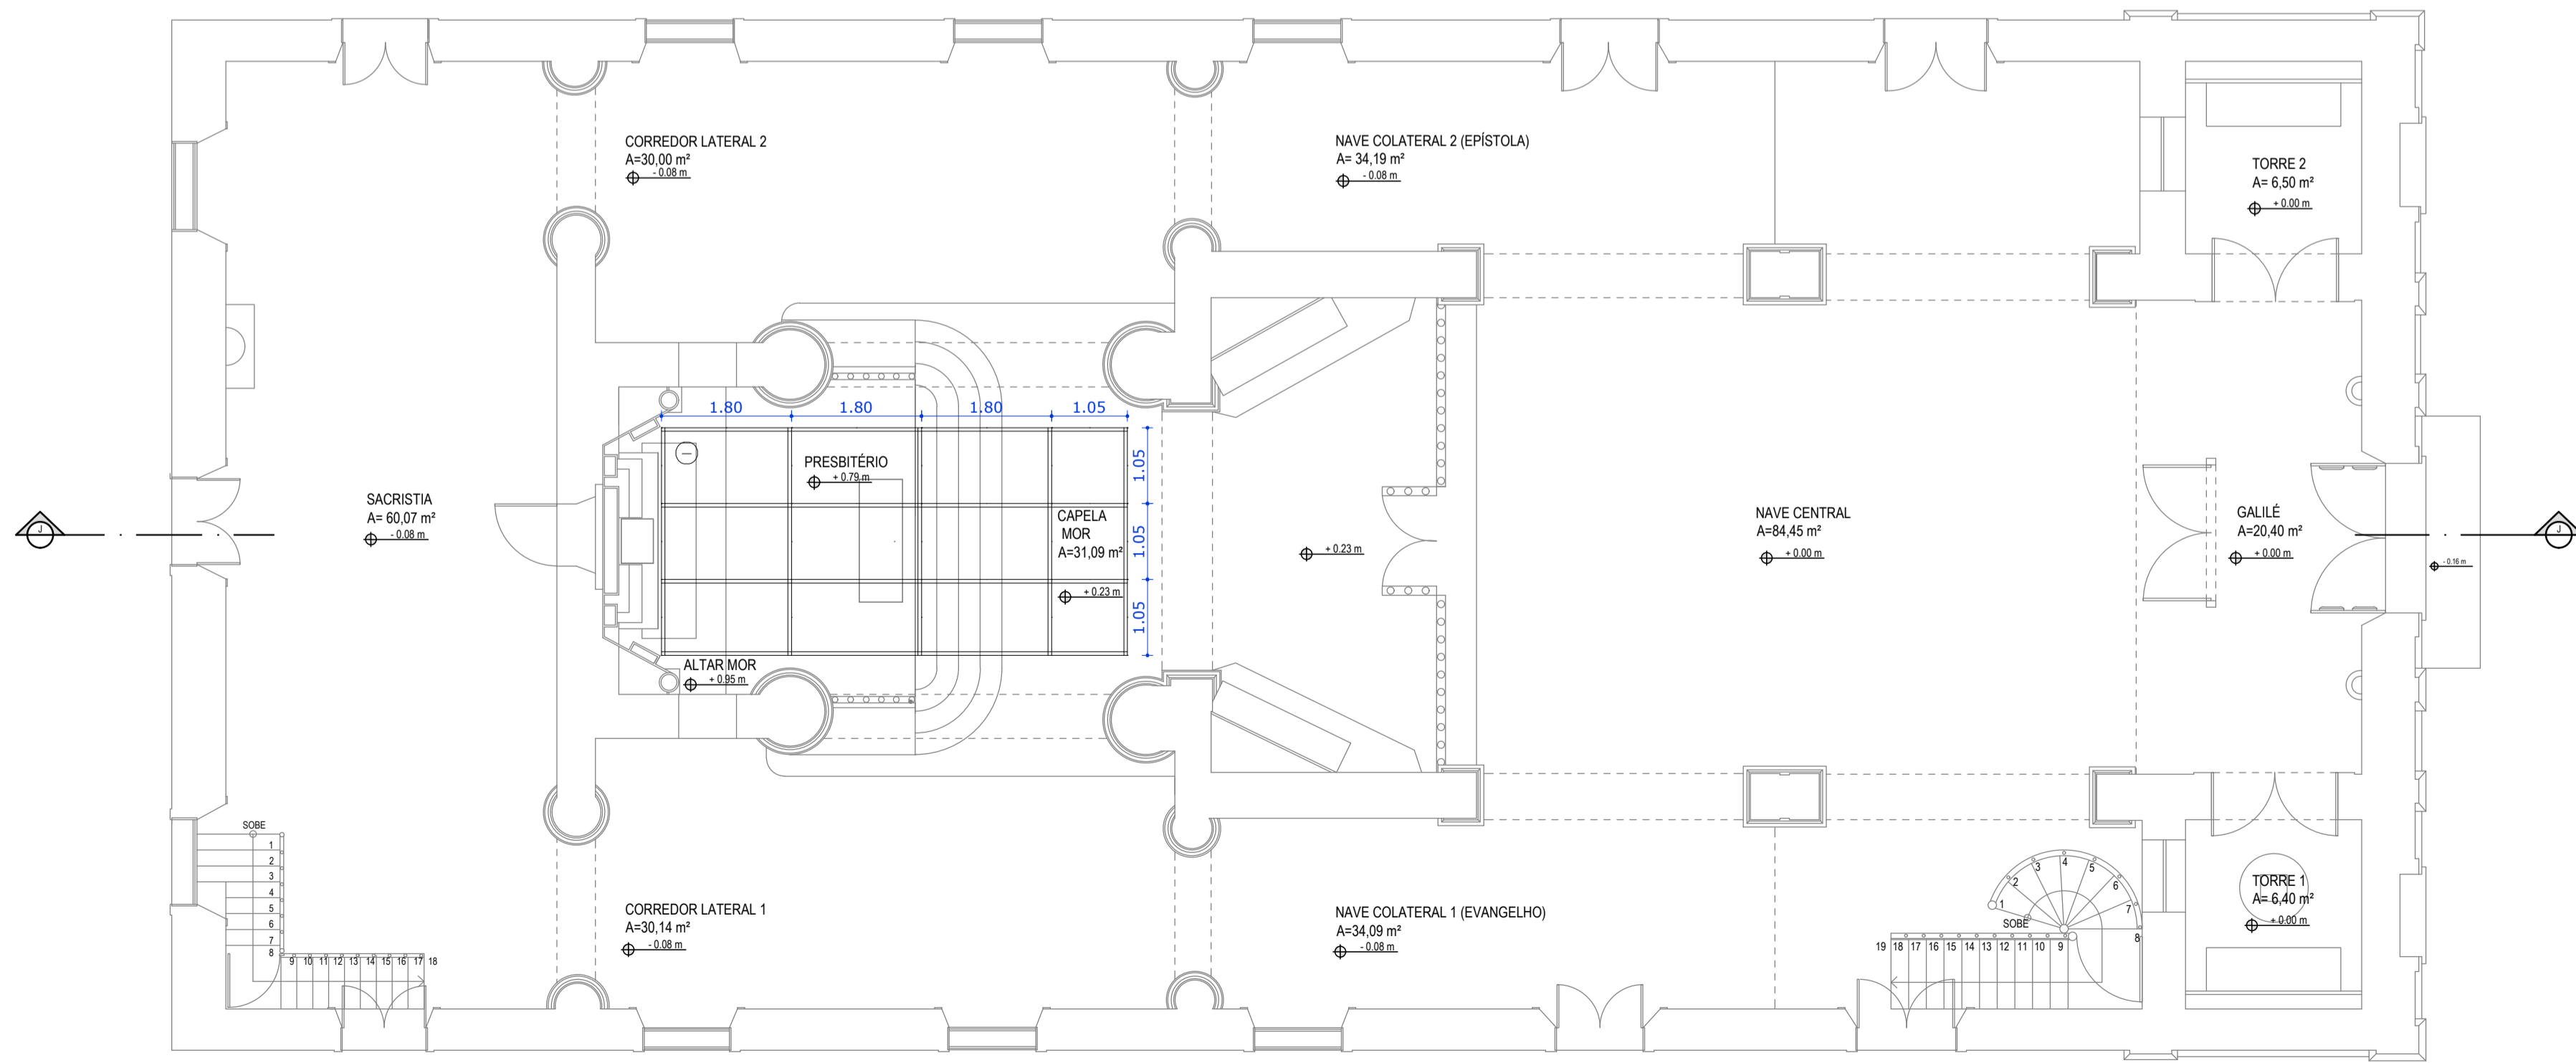

02 PLANTA BAIXA PAV. TÉRREO - ANDAIMES INTERNOS ALTAR MOR
ESC.: 1/75

LEGENDA:

CREA PROJETO
Rafael Magalhães da Cunha
Arquiteto e Urbanista
CAU A53291-6

CREA CONSTRUÇÃO

CAGECE

COELCE

SEMACE

BOMBEIROS

ISS - P

ISS - C

PROPRIETÁRIO
PROJETO
CALCULO
CONSTRUÇÃO

PREFEITURA

- NOTAS
01. Todas as medidas deste documento estão em metro.
 02. Para chamadas de cortes e detalhamentos seguir o padrão:
 - Indica o número do desenho
 - Indica o número da prancha onde está o desenho acima
 - Indica o número do desenho
 - Indica o número da prancha onde está o desenho acima
 03. Conferir escalas indicadas no desenho
 04. Em caso de dúvida, entrar em contato com o(s) arquiteto(s) responsável(is).
 05. As coordenadas, caso existentes, são extraídas do levantamento topográfico.
 06. Conferir medidas in loco para execução de esquadrias, vidros e bancadas.
 07. O escritório não se responsabiliza por alterações de projeto ou soluções executadas sem conhecimento dos arquitetos responsáveis.

REV.	DESCRIÇÃO	DESENHO	DATA	PROJ.	APROV.



PROJETO DE RESTAURO E CONSERVAÇÃO-ANDAIMES IGREJA NOSSO SENHOR DO BONFIM - ARACATI-CE

FASE	ÁREA CONSTRUIDA
PROJETO EXECUTIVO DE RESTAURO	724,16 m²

TÍTULO	ESCALA
CORTE J - ANDAIMES INTERNOS ALTAR MOR	1/75
PLANTA BAIXA PAVIMENTO TÉRREO	1/75

PROJETISTAS)
CARLOS ALBERTO C. DA CUNHA
RAFAEL MAGALHÃES DA CUNHA

NÚMERO
A 3984 - 5
A 53291 - 6

03

DATA
OUTUBRO DE 2017

NOME ARQUIVO
PER_01_ANDAIME_BONFIM.DWG

09