




01 PLANTA TORRE 2 ESC.: 1/20

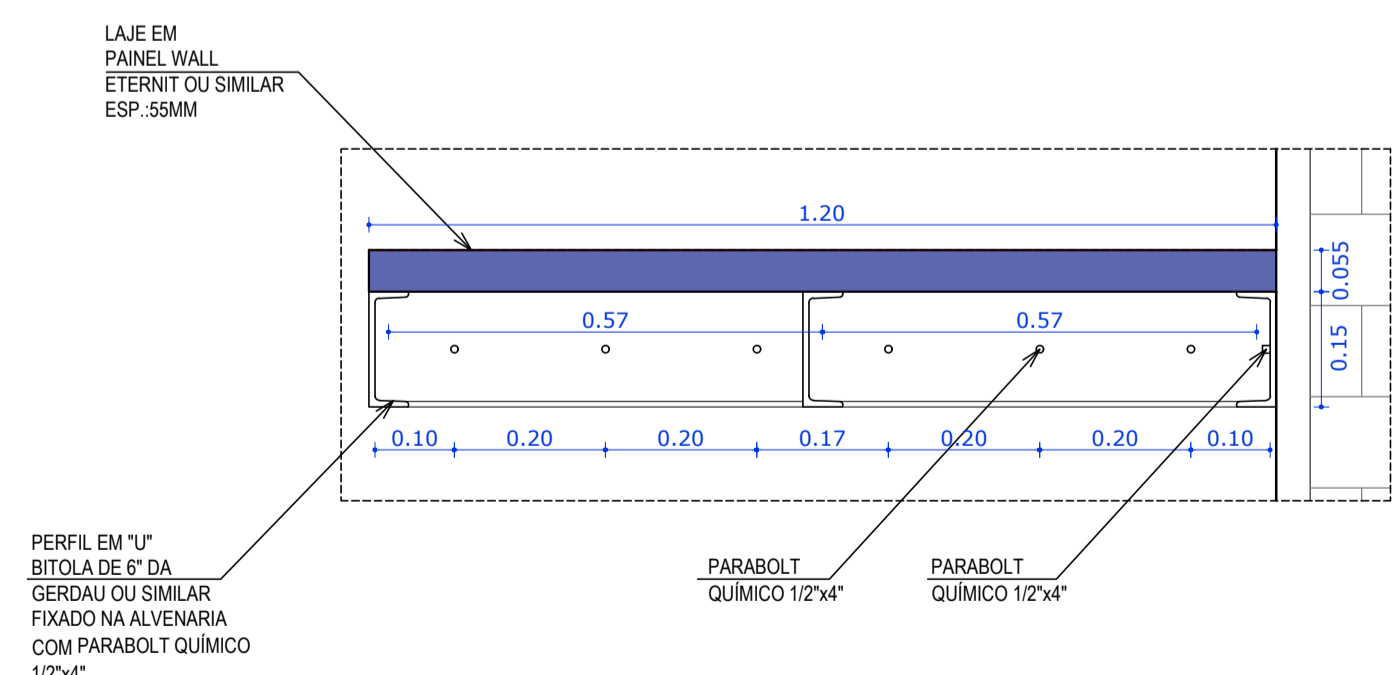

04 DETALHE DA ESTRUTURA 5 ESC.: 1/10

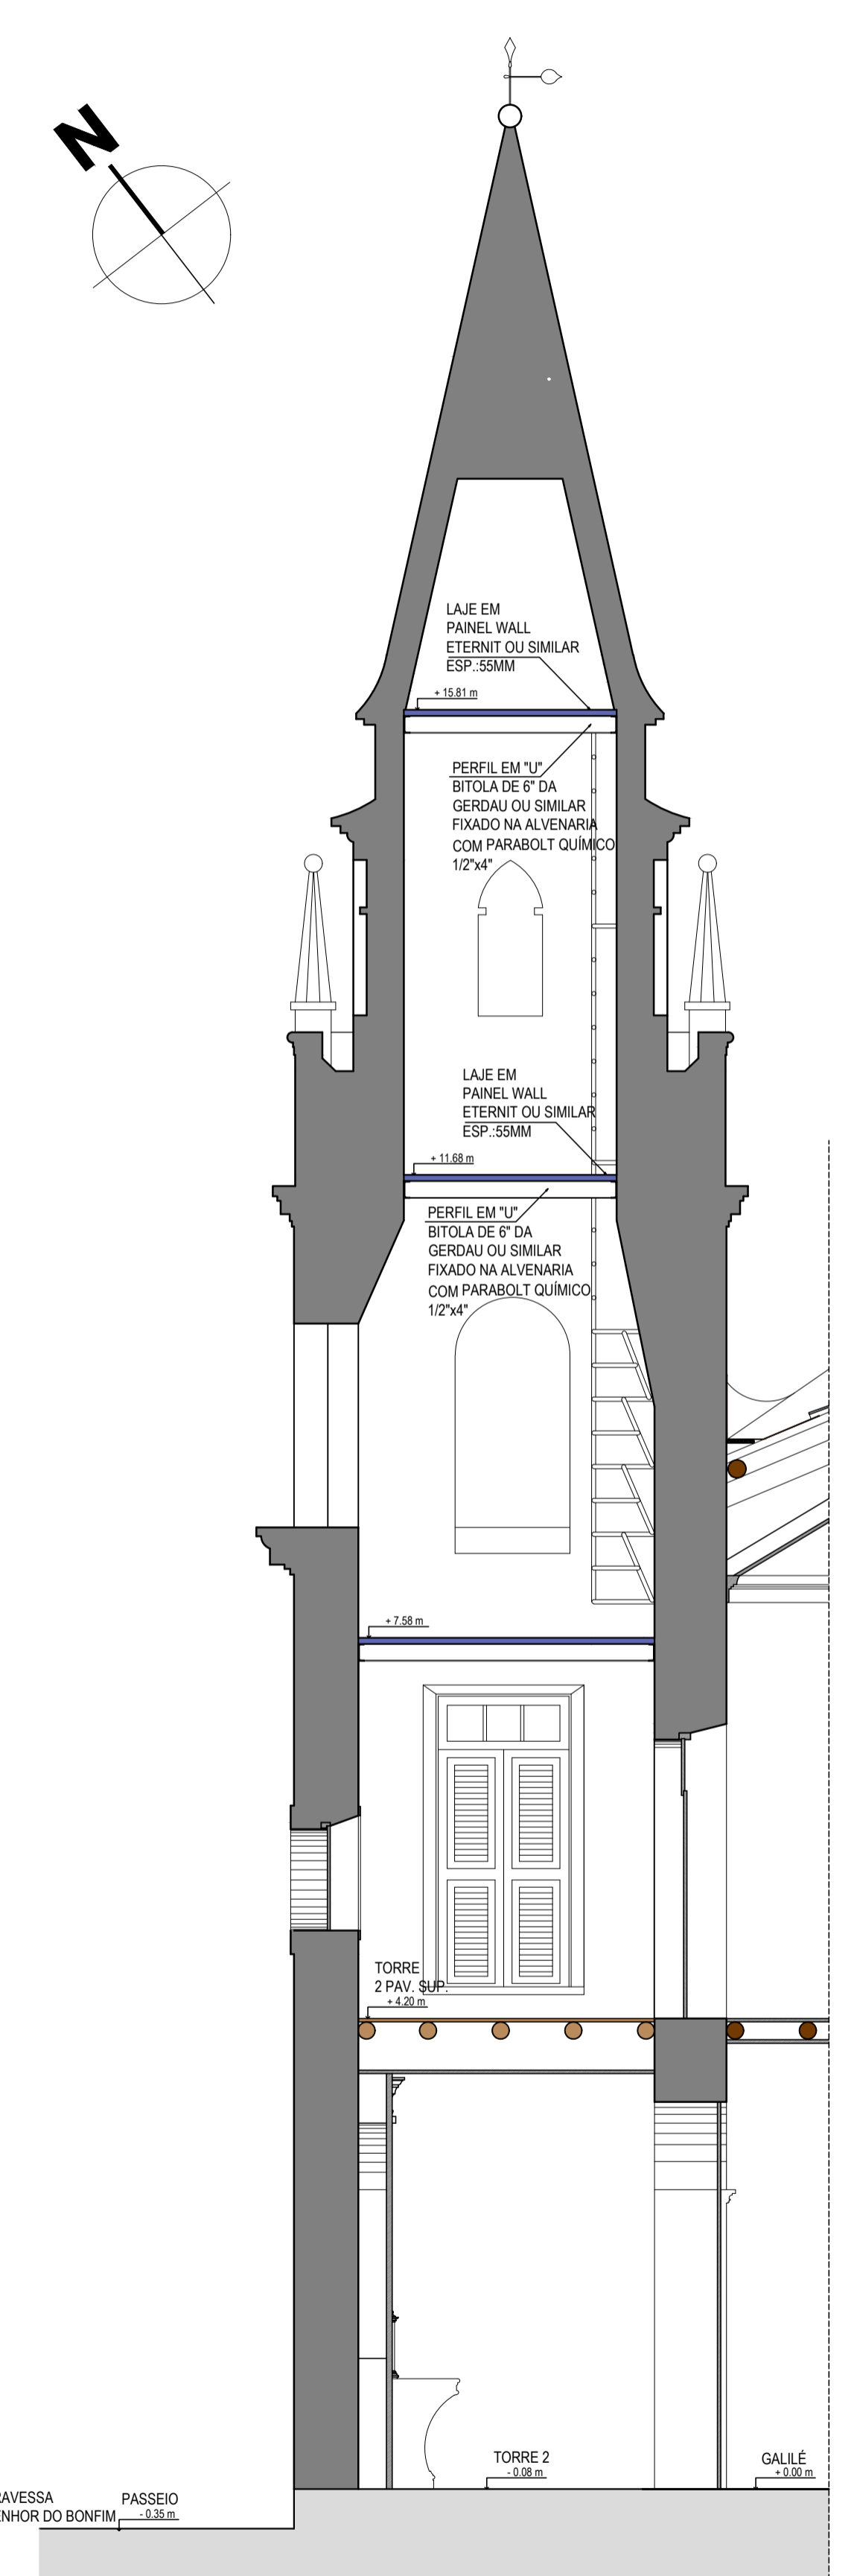

02 CORTE SETORIAL W ESC.: 1/50

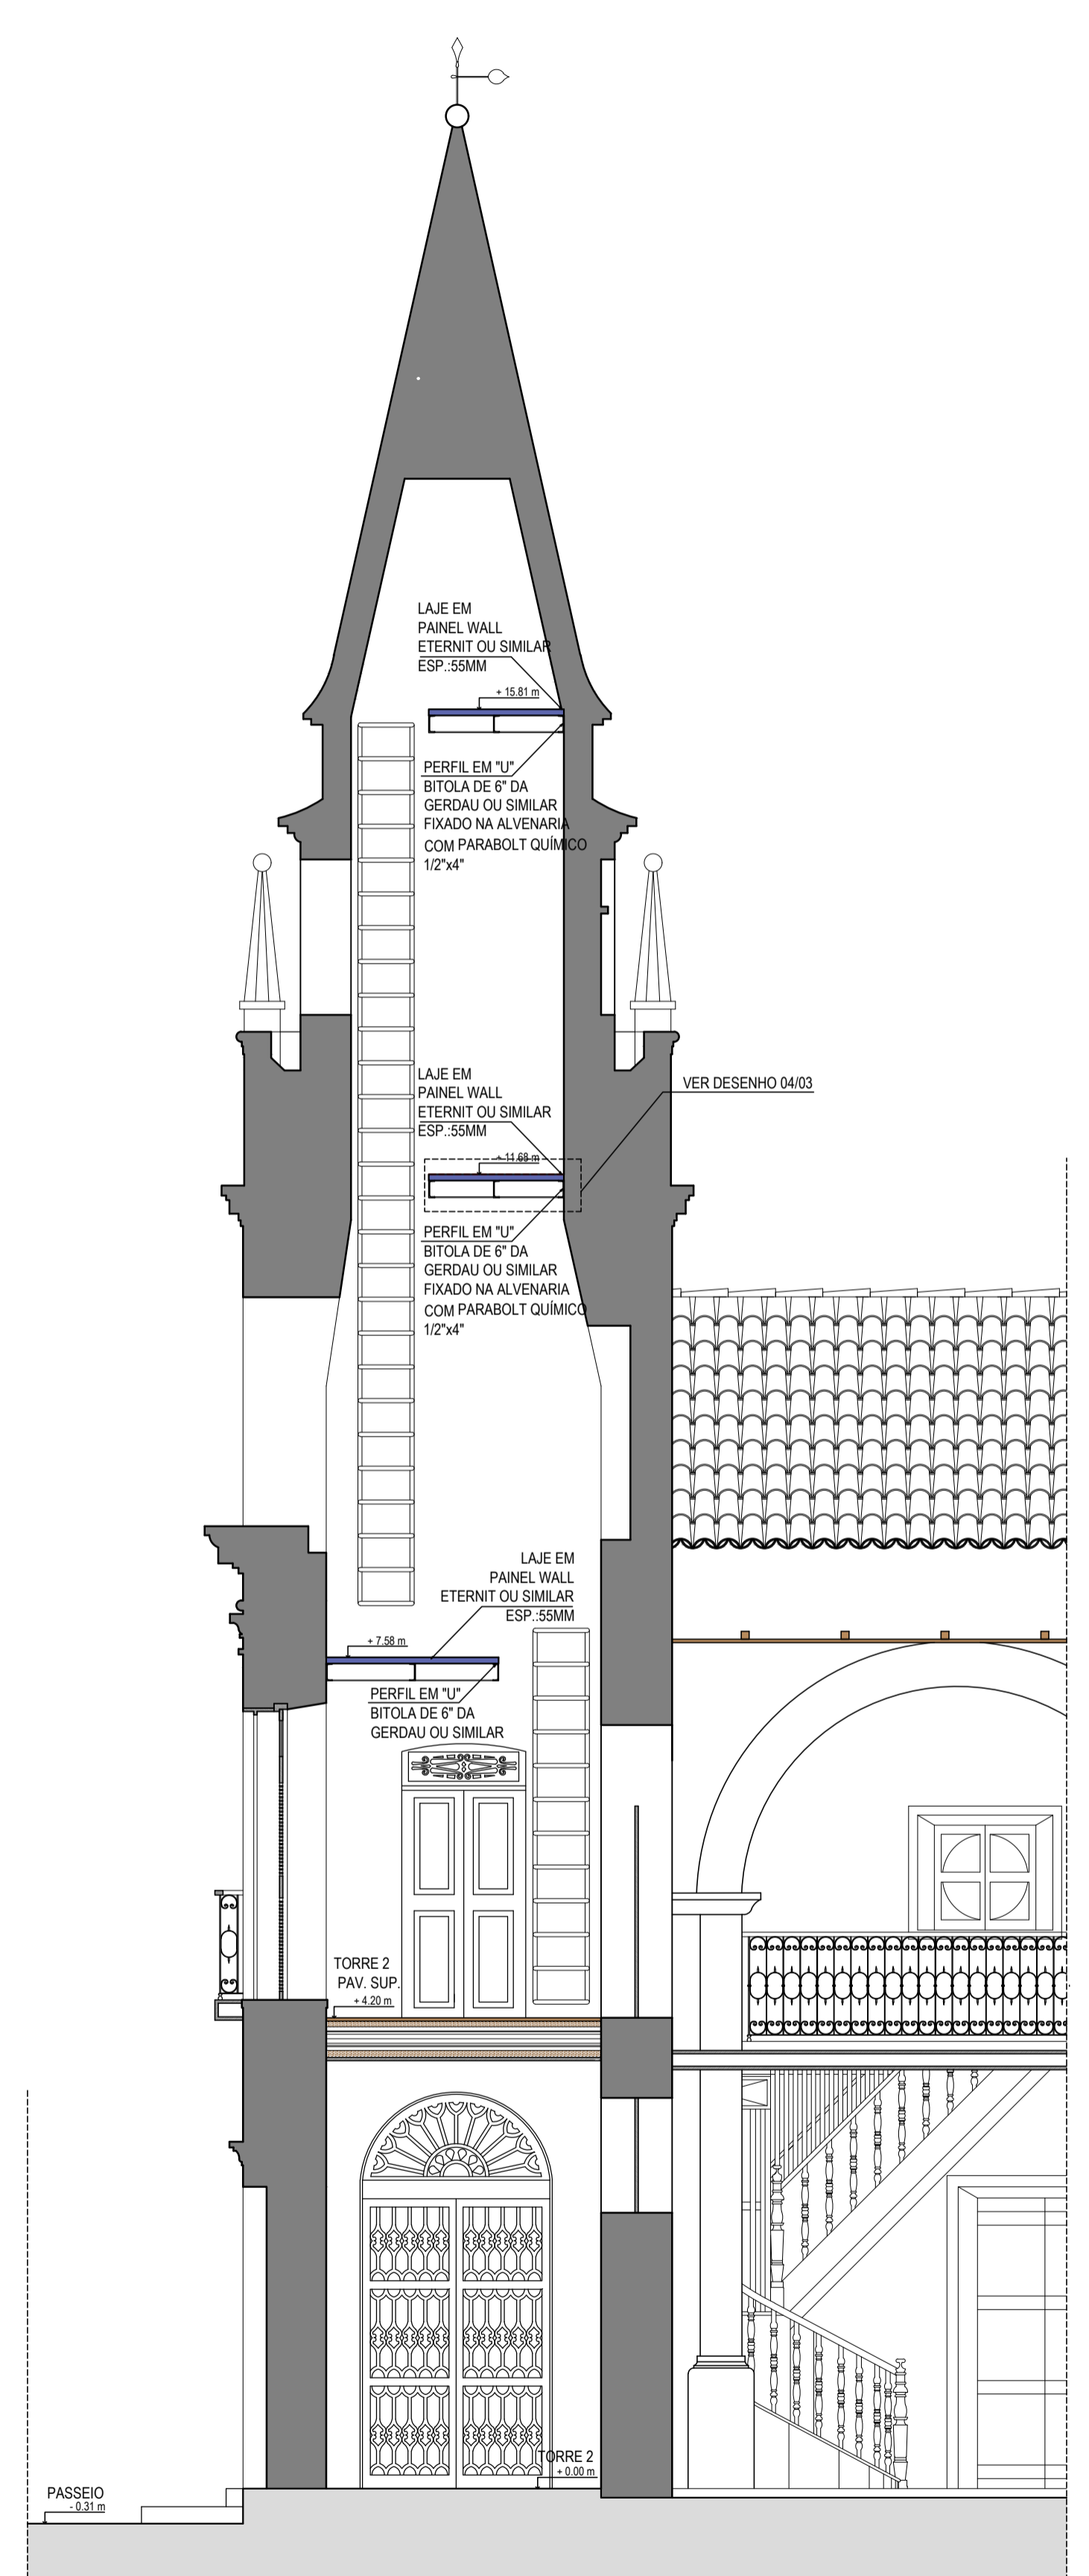

03 CORTE SETORIAL T ESC.: 1/50

LEGENDA:

CREA PROJETO	CREA CONSTRUÇÃO
Rafael Magalhães da Cunha Arquiteto e Urbanista CAU A53291-6	
CAGECE	COELCE
SEMACE	BOMBEIROS
ISS - P	ISS - C
PROPRIETÁRIO	PREFEITURA
PROJETO	
CALCULO	
CONSTRUÇÃO	

- NOTAS**
- Todas as medidas deste documento estão em metro.
 - Para chamadas de cortes e detalhamentos seguir o padrão:
 - Conferir escalas indicadas no desenho.
 - Em caso de dúvidas, entrar em contato com o(s) arquiteto(s) responsável(is).
 - As coordenadas, caso existentes, são extraídas do levantamento topográfico.
 - Conferir medidas in loco para execução de esquadrias, vidros e bancadas.
 - O escritório não se responsabiliza por alterações de projeto ou soluções executadas sem conhecimento dos arquitetos responsáveis.

REV.	DESCRIÇÃO	DESENHO	DATA	PROJ.	APROV.

umpraum
arquitetos associados

PROJETO DE ESTRUTURAS
IGREJA NOSSO SENHOR DO BONFIM - ARACATI-CE

SECTOR: GERAL

FASE	ÁREA CONSTRUÍDA
PROJETO EXECUTIVO DE RESTAURO	724,16m ²

TÍTULO	ESCALA
PLANTA PAV. SUPERIOR	1/100
PLANTA DE ESTRUTURA PISO E FORRO	1/20
CORTES SETORIAIS W, T	1/50
DETALHE DA ESTRUTURA	1/10

PROJETISTAS	NÚMERO
CARLOS ALBERTO C. DA CUNHA RAFAEL MAGALHÃES DA CUNHA	A 3984 - 5 A 53291 - 6

03

05

DATA: OUTUBRO DE 2017
NOME ARQUIVO: PER_01 ESTRUTURA_BONFIM.DWG