



OBS: A PLANTA APRESENTA O DESENHO FINAL DA PROPOSTA DE INTERVENÇÃO.


01 PLANTA DE IMPLANTAÇÃO ESC. 1/75

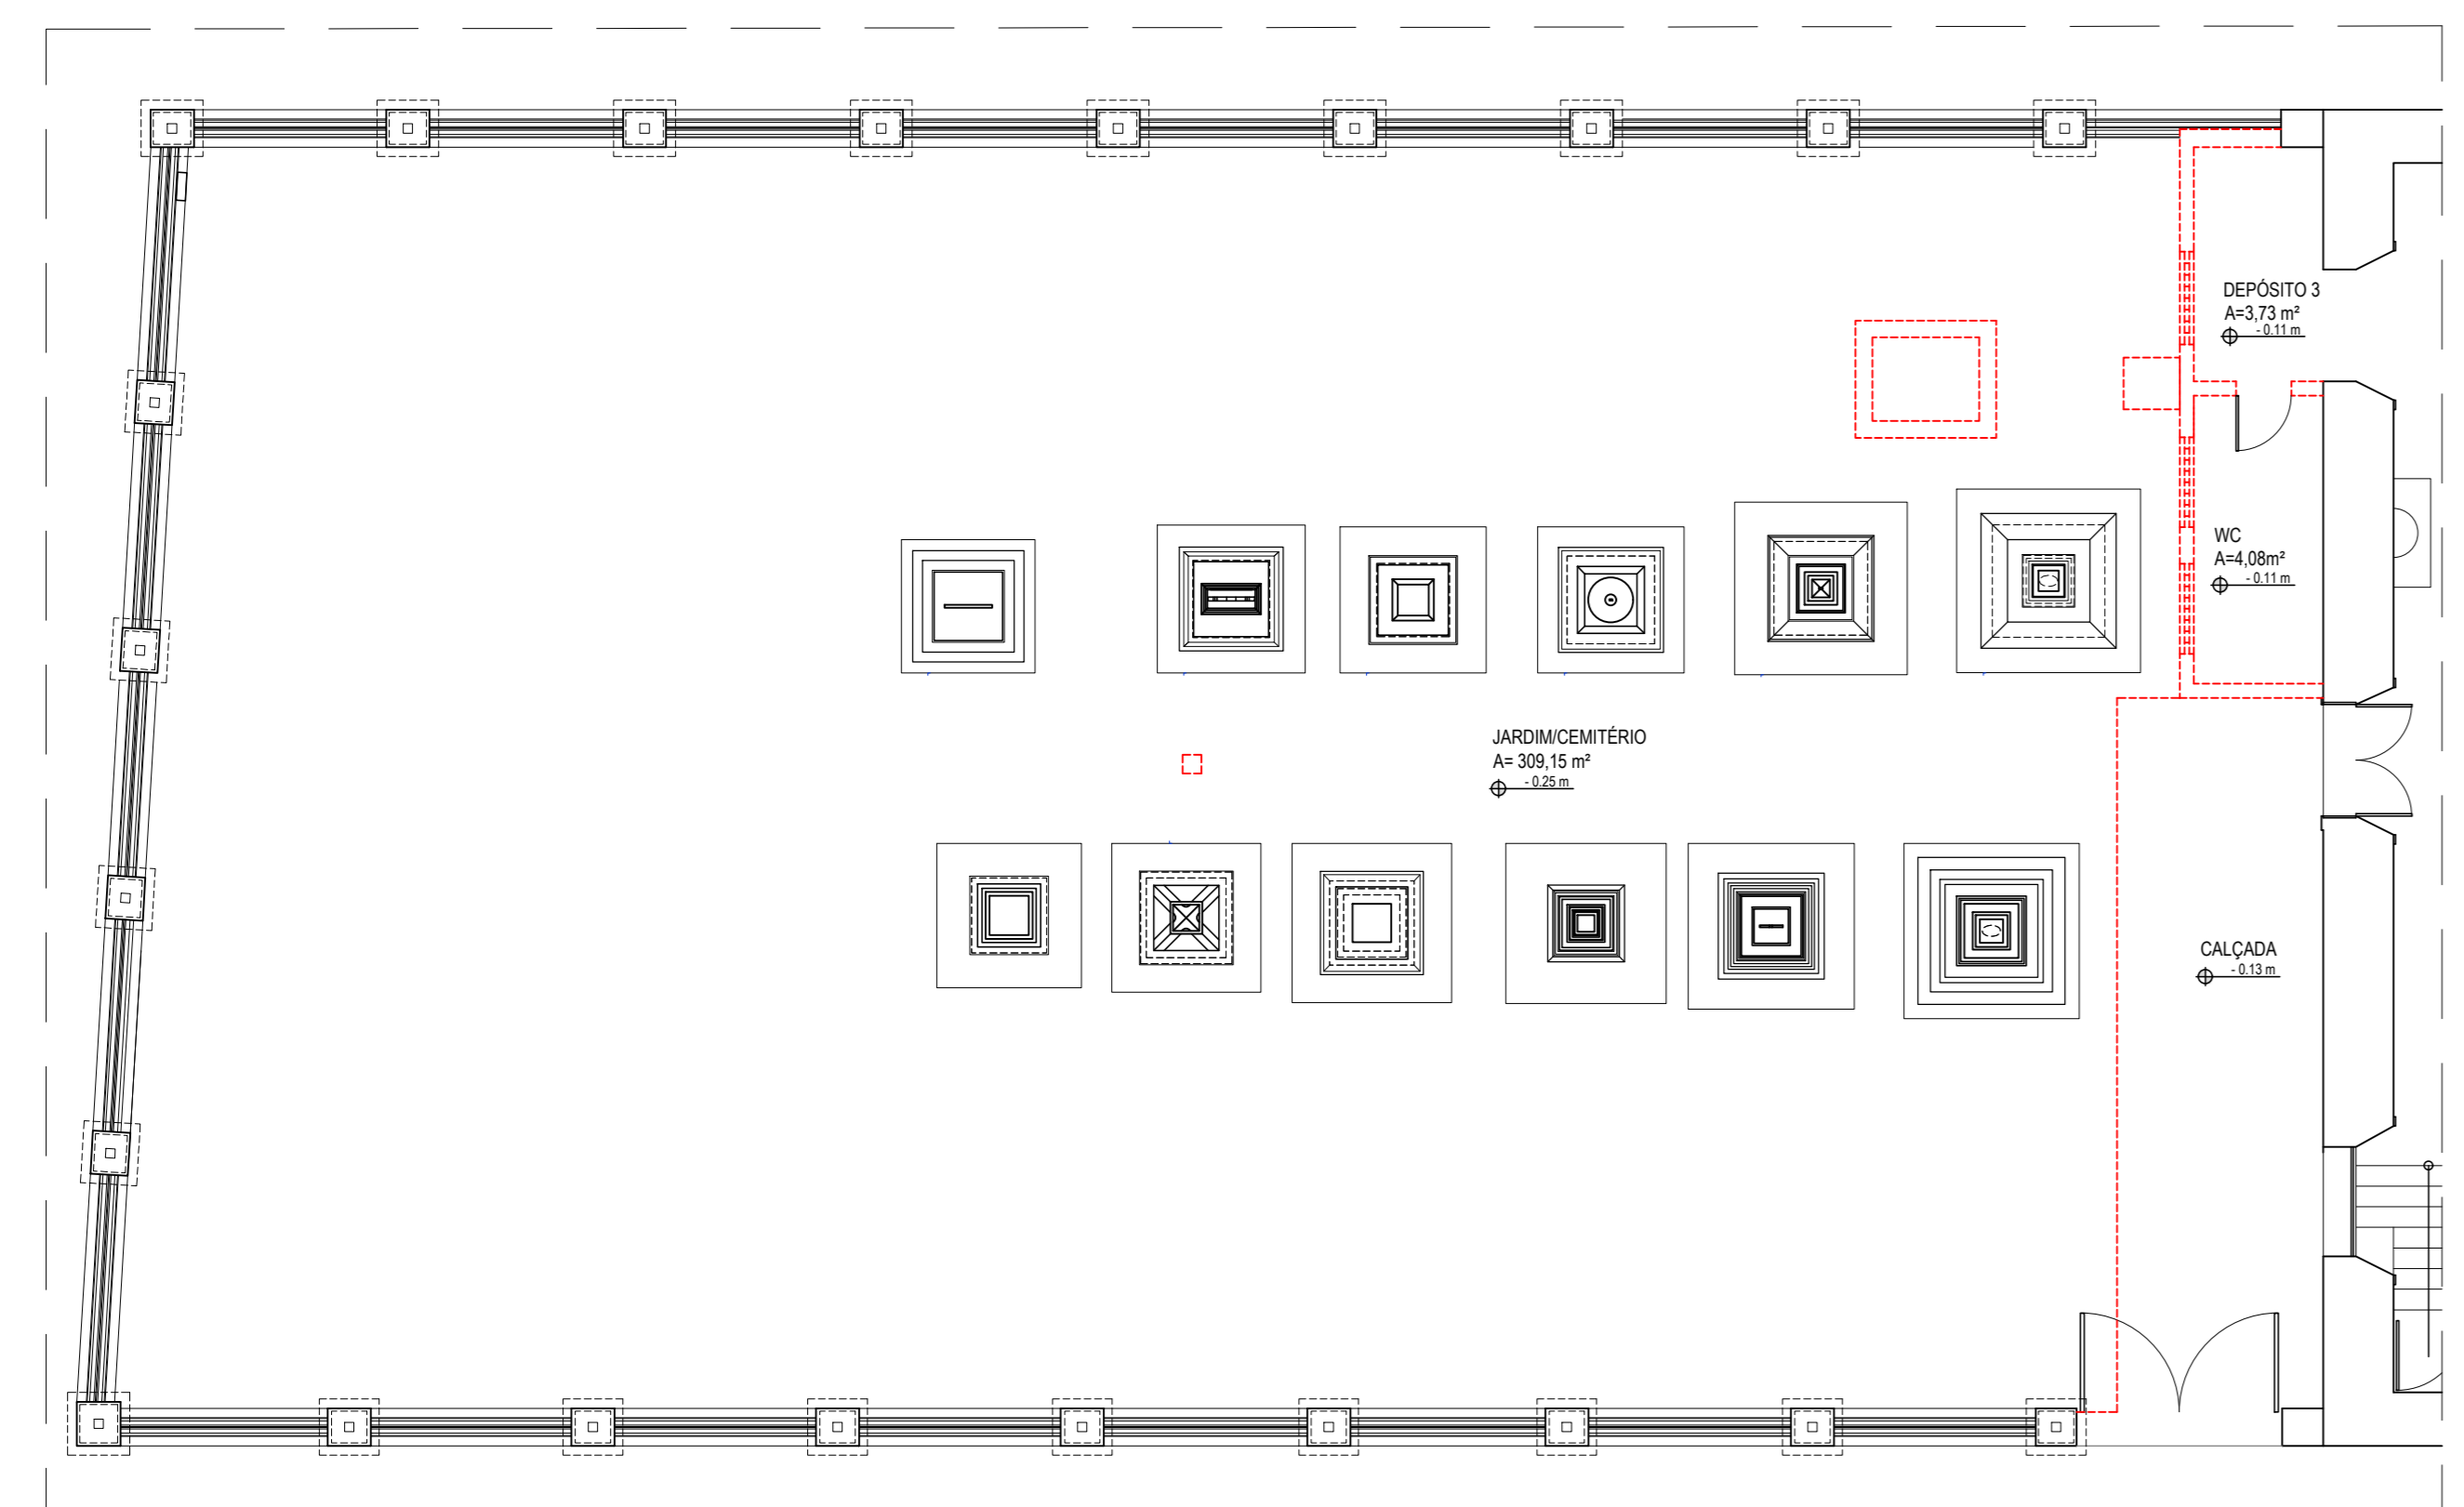

02 PLANTA DE DEMOLIÇÃO JARDIM/CEMITÉRIO ESC. 1/75

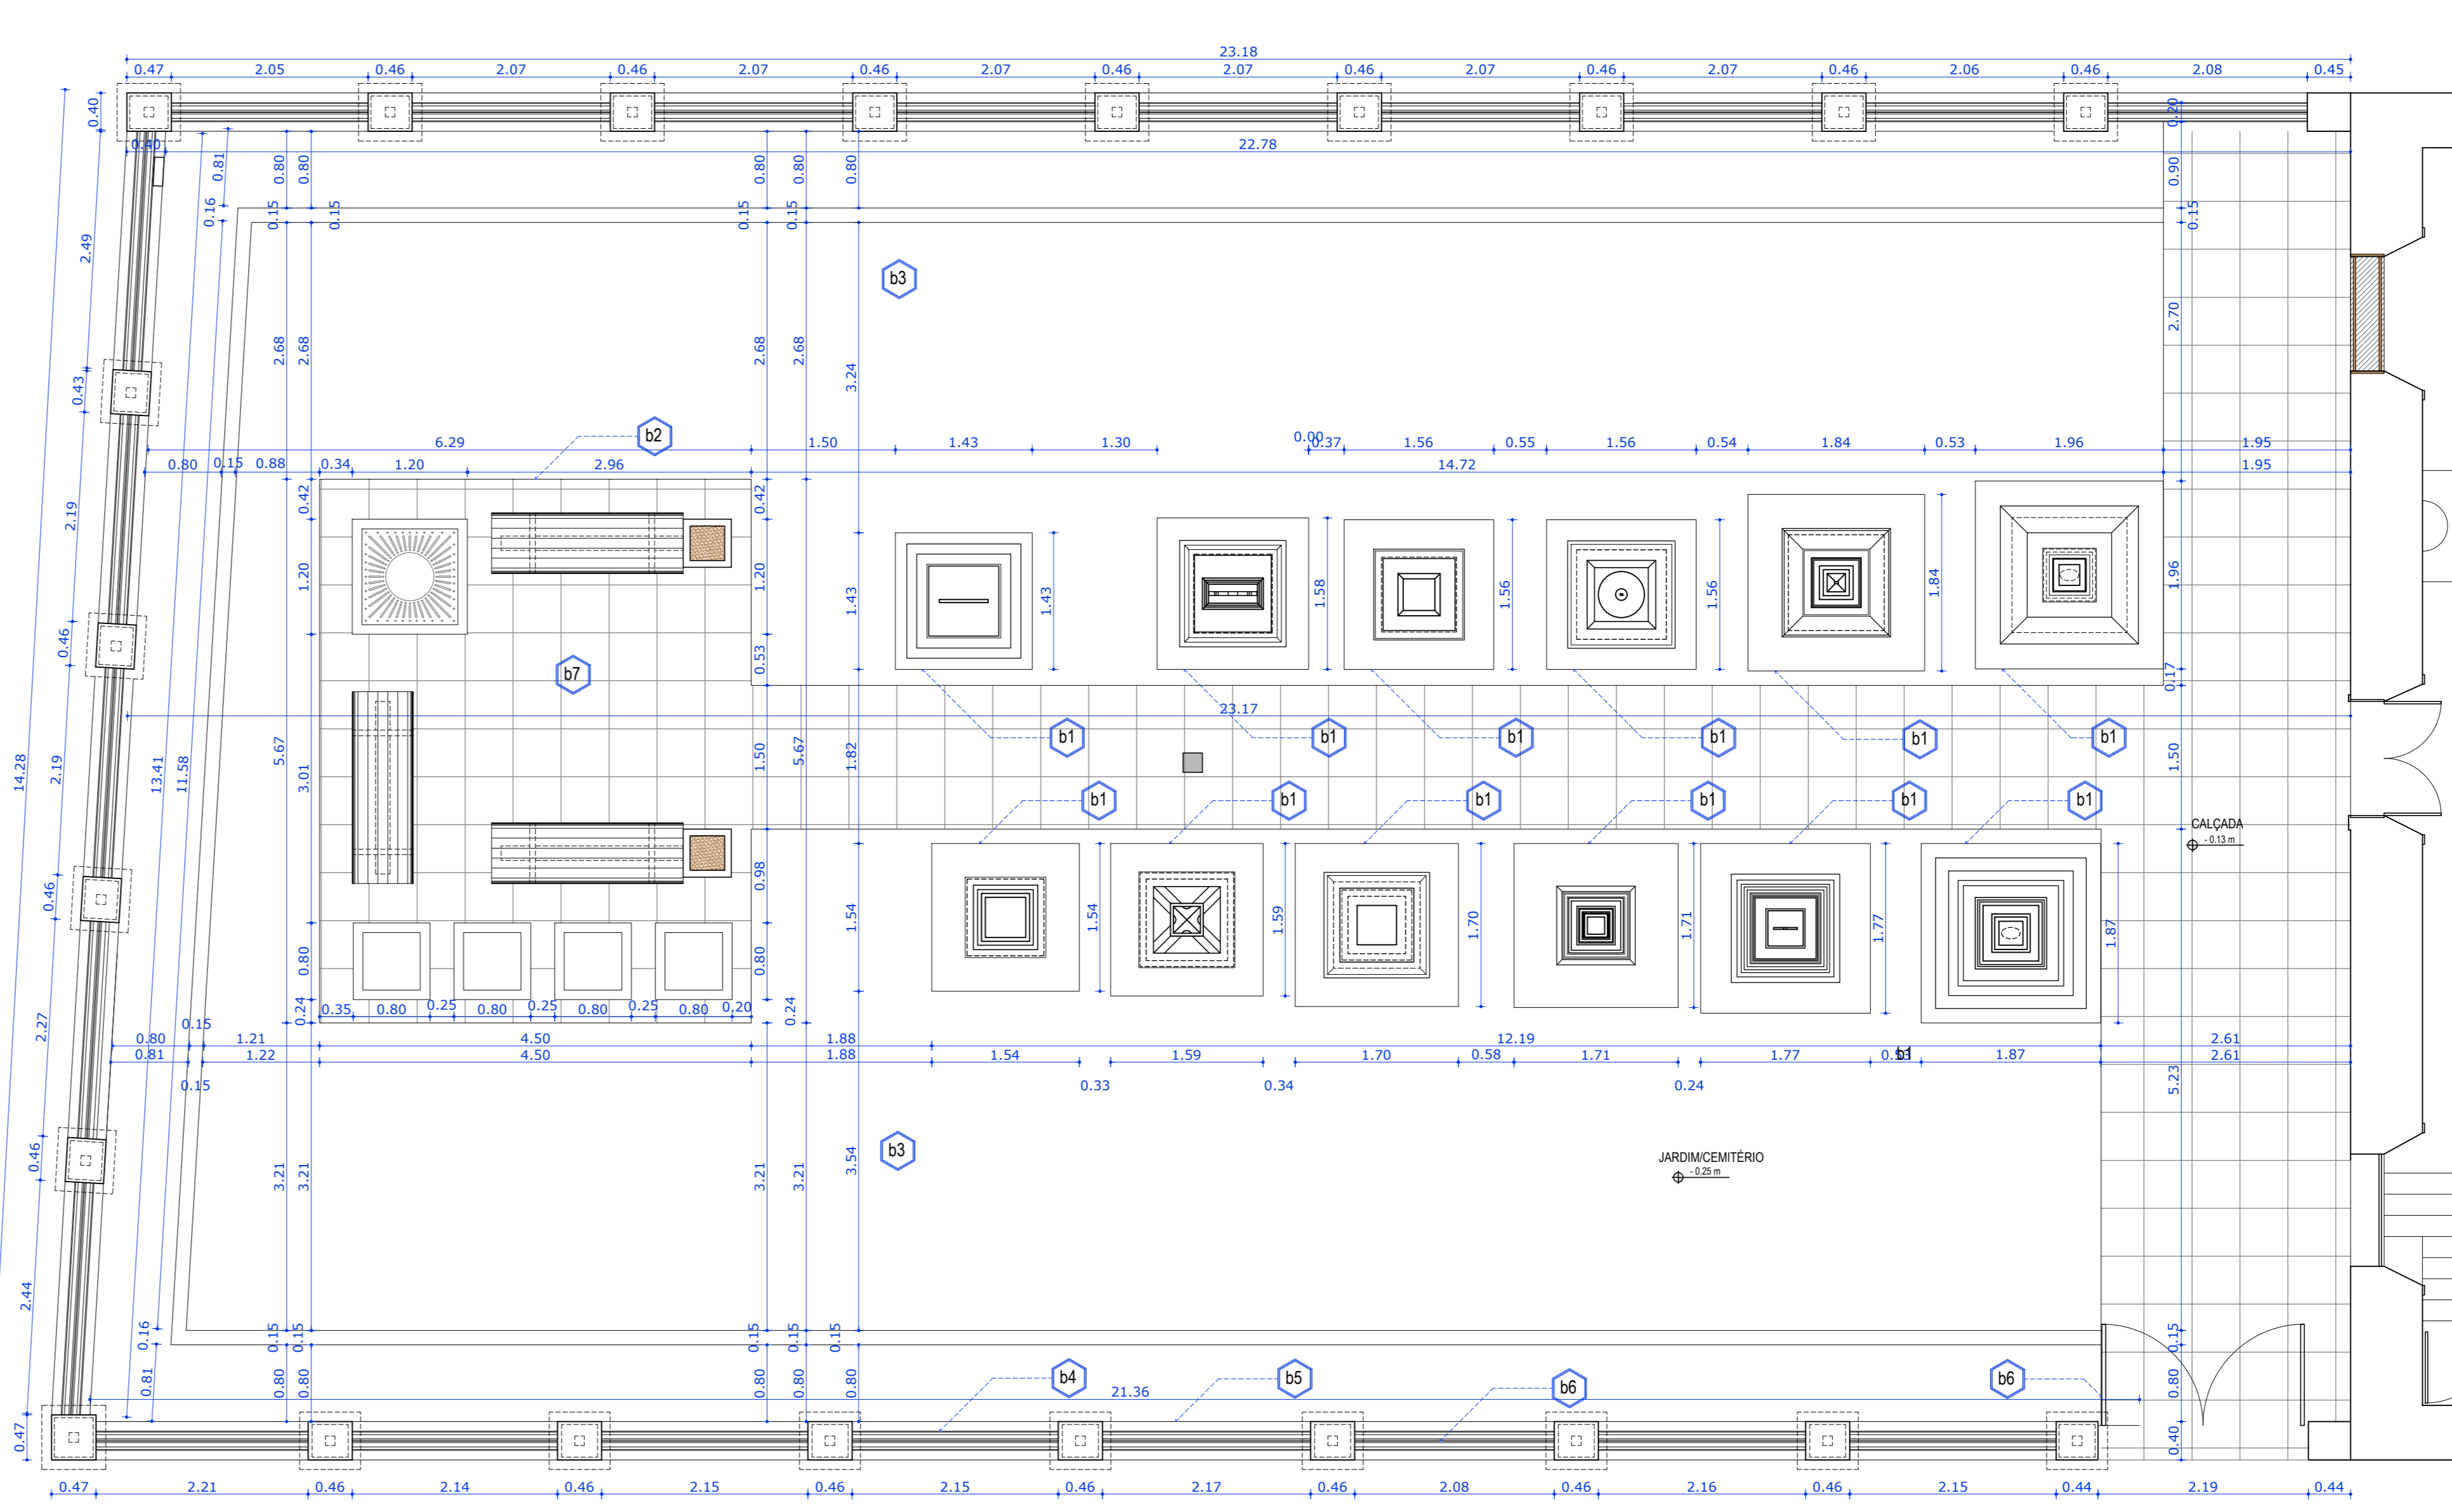


04 VISTA V1 DO MURO DO JARDIM/CEMITÉRIO ESC. 1/50

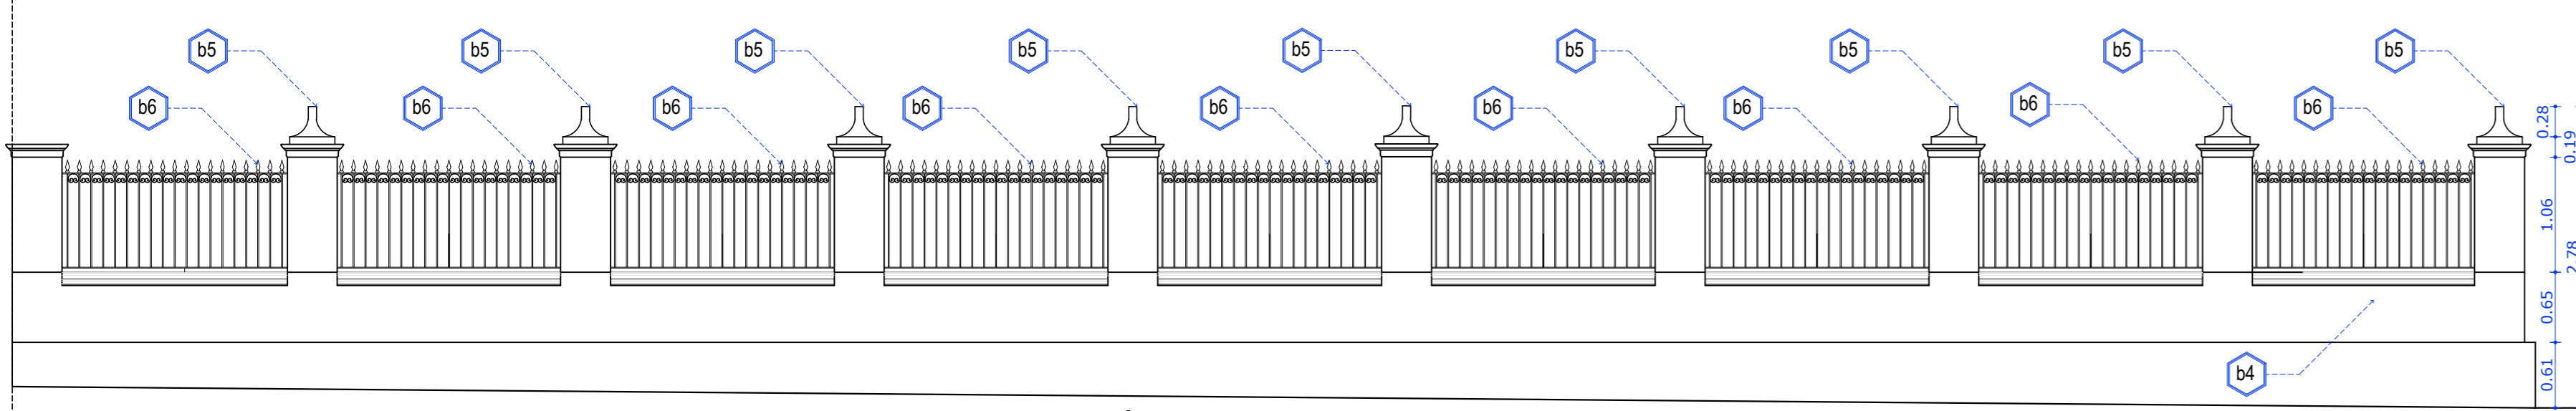

LEGENDA DE INTERVENÇÕES JARDIM/CEMITÉRIO (b)

- b1. LIMPEZA DAS PEÇAS DE MÁRMORE E GRANITO DOS TUMULOS COM ÁGUA E SABÃO, ONDE HOUVER ARGAMASSA REALIZAR PROSPECÇÃO PICTÓRICA PARA IDENTIFICAÇÃO DAS CORES. DECAPAGEM MECÂNICA OU QUÍMICA DA PINTURA EXISTENTE E PINTURA MINERAL OU SILÍCIO-MINERAL NA COR INDICADA PELA PROSPECÇÃO.
- b2. CONSTRUÇÃO DE UMA ÁREA DE CONVIVÊNCIA SOMBREADA E COM MOBILIÁRIO.
- b3. PROJETO DE PAISAGISMO E LUMINOTÉCNICO.
- b4. REMOÇÃO DO CHARPISADO NO BARRAMENTO NA FACE EXTERNA. LIXAMENTO E PINTURA DAS ALVENARIAS COM TINTA MINERAL OU SILÍCIO-MINERAL NA COR BRANCO GELADO OS RESSALTOS E ORNAMENTOS EM ARGAMASSA.
- b5. RECUPERAÇÃO DOS ORNAMENTOS EM ARGAMASSA DANIFICADOS NO MURO.
- b6. RESTAURAÇÃO DOS GRADIS E DO PORTÃO (PT)
- b7. PASSEIO E ÁREA DE CONVIVÊNCIA DO JARDIM COM REVESTIMENTO DE PISO EM ARDÓSIA (60x40cm);

LEGENDA DE REFORMA

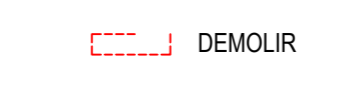

03 PLANTA DE CONSTRUÇÃO JARDIM/CEMITÉRIO ESC. 1/50

LEGENDA:

CREA PROJETO	CREA CONSTRUÇÃO
 Rafael Magalhães da Cunha Arquiteto e Urbanista CAU 553291-6	

CAGECE	COELCE
SEMACE	BOMBEIROS

ISS - P	ISS - C
---------	---------

PREFEITURA	
PROPOSTA:	
ANEXO:	
CONTEÚDO:	
REVISÃO:	

- NOTAS:
- 01. Todas as medidas deste documento estão em metro.
 - 02. Para chamadas de cortes e detalhamentos seguir o padrão:
 - Indica o número do desenho.
 - Indica o número do projeto para este e desenhos anexo.
 - Indica o número do desenho.
 - Indica o número do projeto para este e desenhos anexo.
 - 03. Conferir escalas indicadas no desenho.
 - 04. Em caso de dúvida, entrar em contato com (o) arquiteto(s) responsável(is).
 - 05. As coordenadas, caso existentes, são extraídas do levantamento topográfico.
 - 06. Conferir medidas in loco para execução de esquadrias, vidros e bancadas.
 - 07. O escritório não se responsabiliza por alterações de projeto ou soluções executadas sem conhecimento dos arquitetos responsáveis.

REV.	DESCRIÇÃO	DESENHO	DATA	PROJ.	APROV.

umpraa
arquitetos associados

PROJETO: PROJETO ARQUITETÔNICO
IGREJA NOSSO SENHOR DO BONFIM - ARCAZATICE

SETOR: GERAL

FASE: PROJETO EXECUTIVO DE RESTAURO

ÁREA CONSTRUIDA: 724,16 m²

TÍTULO: PLANTA DE IMPLANTAÇÃO 1/50
PLANTA DE DEMOLIÇÃO JARDIM/CEMITÉRIO 1/75
PLANTA DE CONSTRUÇÃO DO JARDIM/CEMITÉRIO 1/50
VISTA MURO DO JARDIM/CEMITÉRIO 1/20

PROFESSOR: CARLOS ALBERTO C. DA CUNHA A.3384-1 NÚMERO
RAFAEL MAGALHÃES DA CUNHA A.55291-6
DESENHO: WYNE ARRALJO ANTONIO

DATA: OUTUBRO DE 2017 NOME DO PROJETO: PER. 01_IGREJA DO SENHOR DO BONFIM_01.DWG

02

21