


- CONVENÇÕES**
- JB - JAZIDA DE BASE E SUB BASE
  - JSB 01 - JAZIDA DE SUB BASE E EMPRESTIMO
  - AREAL
  - PEDREIRA
  - FONTE D'ÁGUA
  - TRECHO A SER PAVIMENTADO

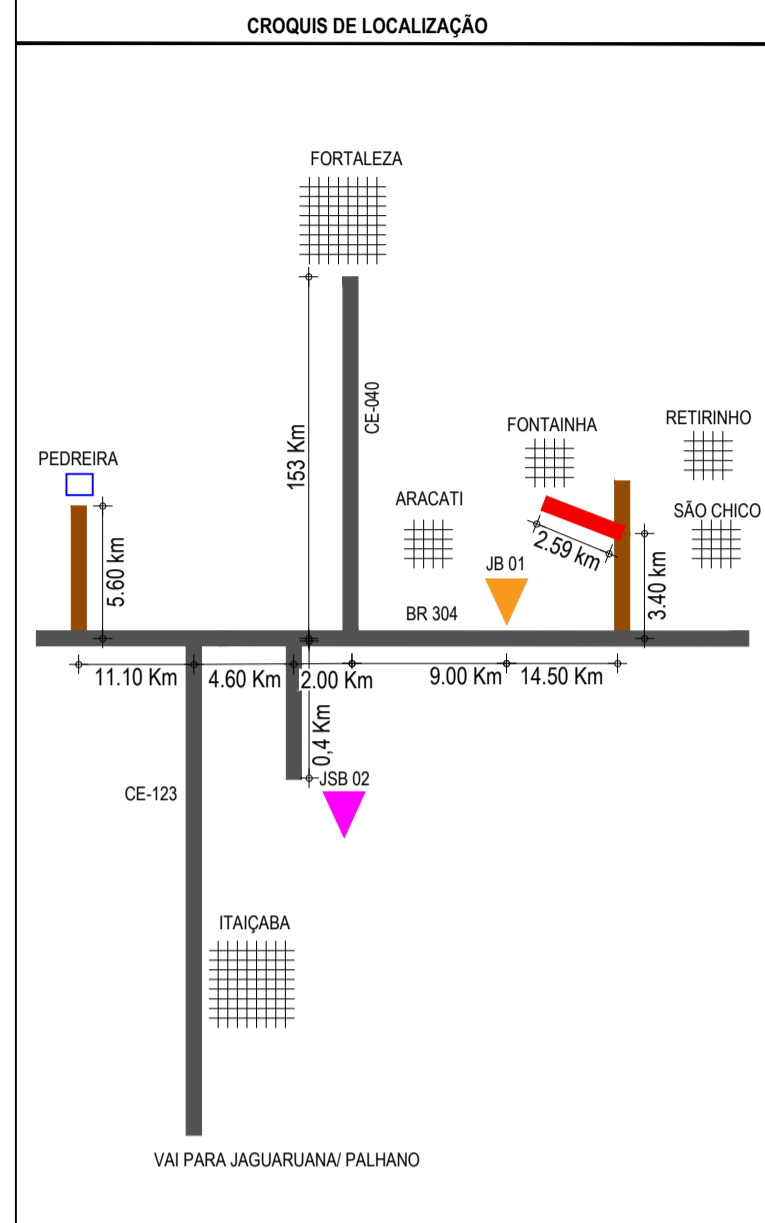

**01** PLANTA DA LOCALIZAÇÃO DAS OCORRÊNCIAS  
ESCALA: 1:75.000

**ASSINATURAS E APROVAÇÃO**

PROJETISTA: **LEONARDO SILVEIRA LIMA**  
ENGENHEIRO CIVIL - RNP: 0601581067

PROPRIETÁRIO: **PREFEITURA MUNICIPAL DE ARACATI**

OBJETO: **PAVIMENTAÇÃO ASFÁLTICA NO MUNICÍPIO DE ARACATI**  
PROJETO: **PAVIMENTAÇÃO DO TRECHO FONTAINHA - SÃO CHICO**  
CONTEÚDO: **MAPA DE OCORRÊNCIAS**  
IDENTIFICAÇÃO DOS DESENHOS: **01. PLANTA DA LOCALIZAÇÃO DAS OCORRÊNCIAS**

**GEO PAC** AV. PADRE ANTÔNIO TOMÁS, N.º 202, SALAS 301/302  
BARRIO ALBERTA, FONTAINHA/CE  
FONE: (85) 3341-3141 | EMAIL: GEO PAC@GEO PAC.COM.BR