


PLACAS INDICATIVAS - DETALHE EXECUTIVO

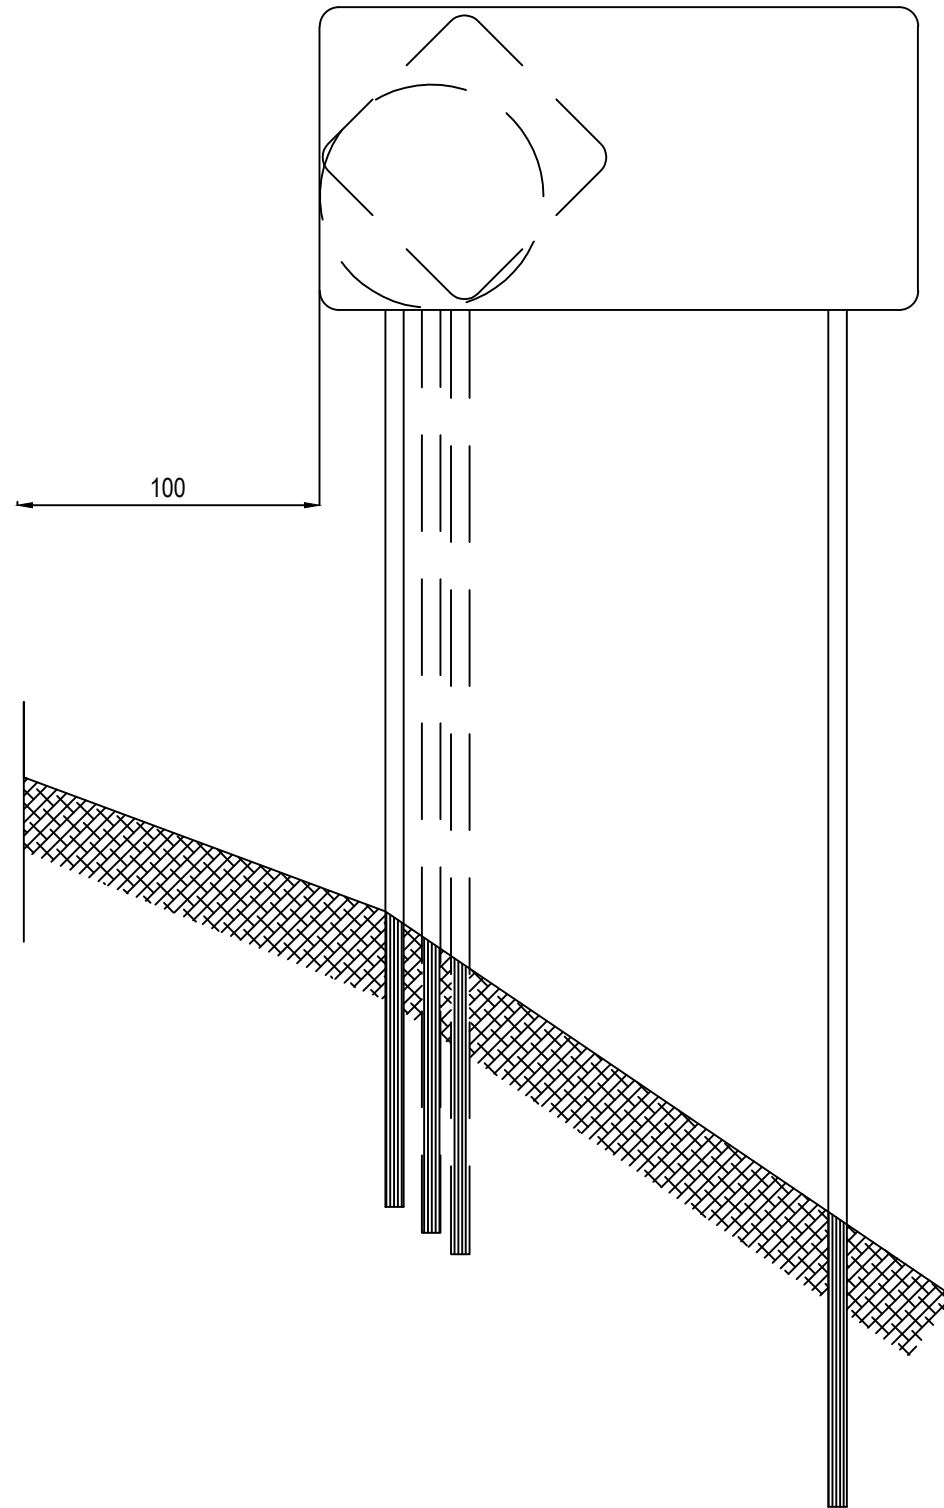

NOTA:
MEDIDAS EM CENTÍMETROS

ASSINATURAS E APROVAÇÃO

PROJETISTA:	PROPRIETÁRIO:
LEONARDO SILVEIRA LIMA ENGENHEIRO CIVIL - RNP: 0601581067	

APROVAÇÃO

GEO PAC AV. PADRE ANTÔNIO TOMÁS, N.º 2420, SALAS 301/302
BAIRRO ALDEOTA | FORTALEZA/CE
FONE: (85) 3241-3147 | EMAIL: GEOPAC@GEOPAC.COM.BR

PROPRIETÁRIO:
PREFEITURA MUNICIPAL DE ARACATI

OBRA:
PAVIMENTAÇÃO ASFÁLTICA NO MUNICÍPIO DE ARACATI

PROJETO:
PAVIMENTAÇÃO DO TRECHO FONTAINHA - SÃO CHICO

CONTEÚDO:
PROJETO SINALIZAÇÃO

IDENTIFICAÇÃO DOS DESENHOS:
01. SINALIZAÇÃO VERTICAL INFORMATIVO

LOCAL: FONTAINHA SÃO CHICO - ARACATI/CE	DATA: JANEIRO/2020	PRANCHA: 19/21
DESENHO: BRENNO VIANA	ESCALA: INDICADA	CONTROLE: ARCT 20 07