




QUADRO DE ÁREAS	
ÁREA PAVIMENTADA	731,49 m ²
ÁREAS VERDES	48,83 m ²
ÁREA TOTAL	780,49 m ²

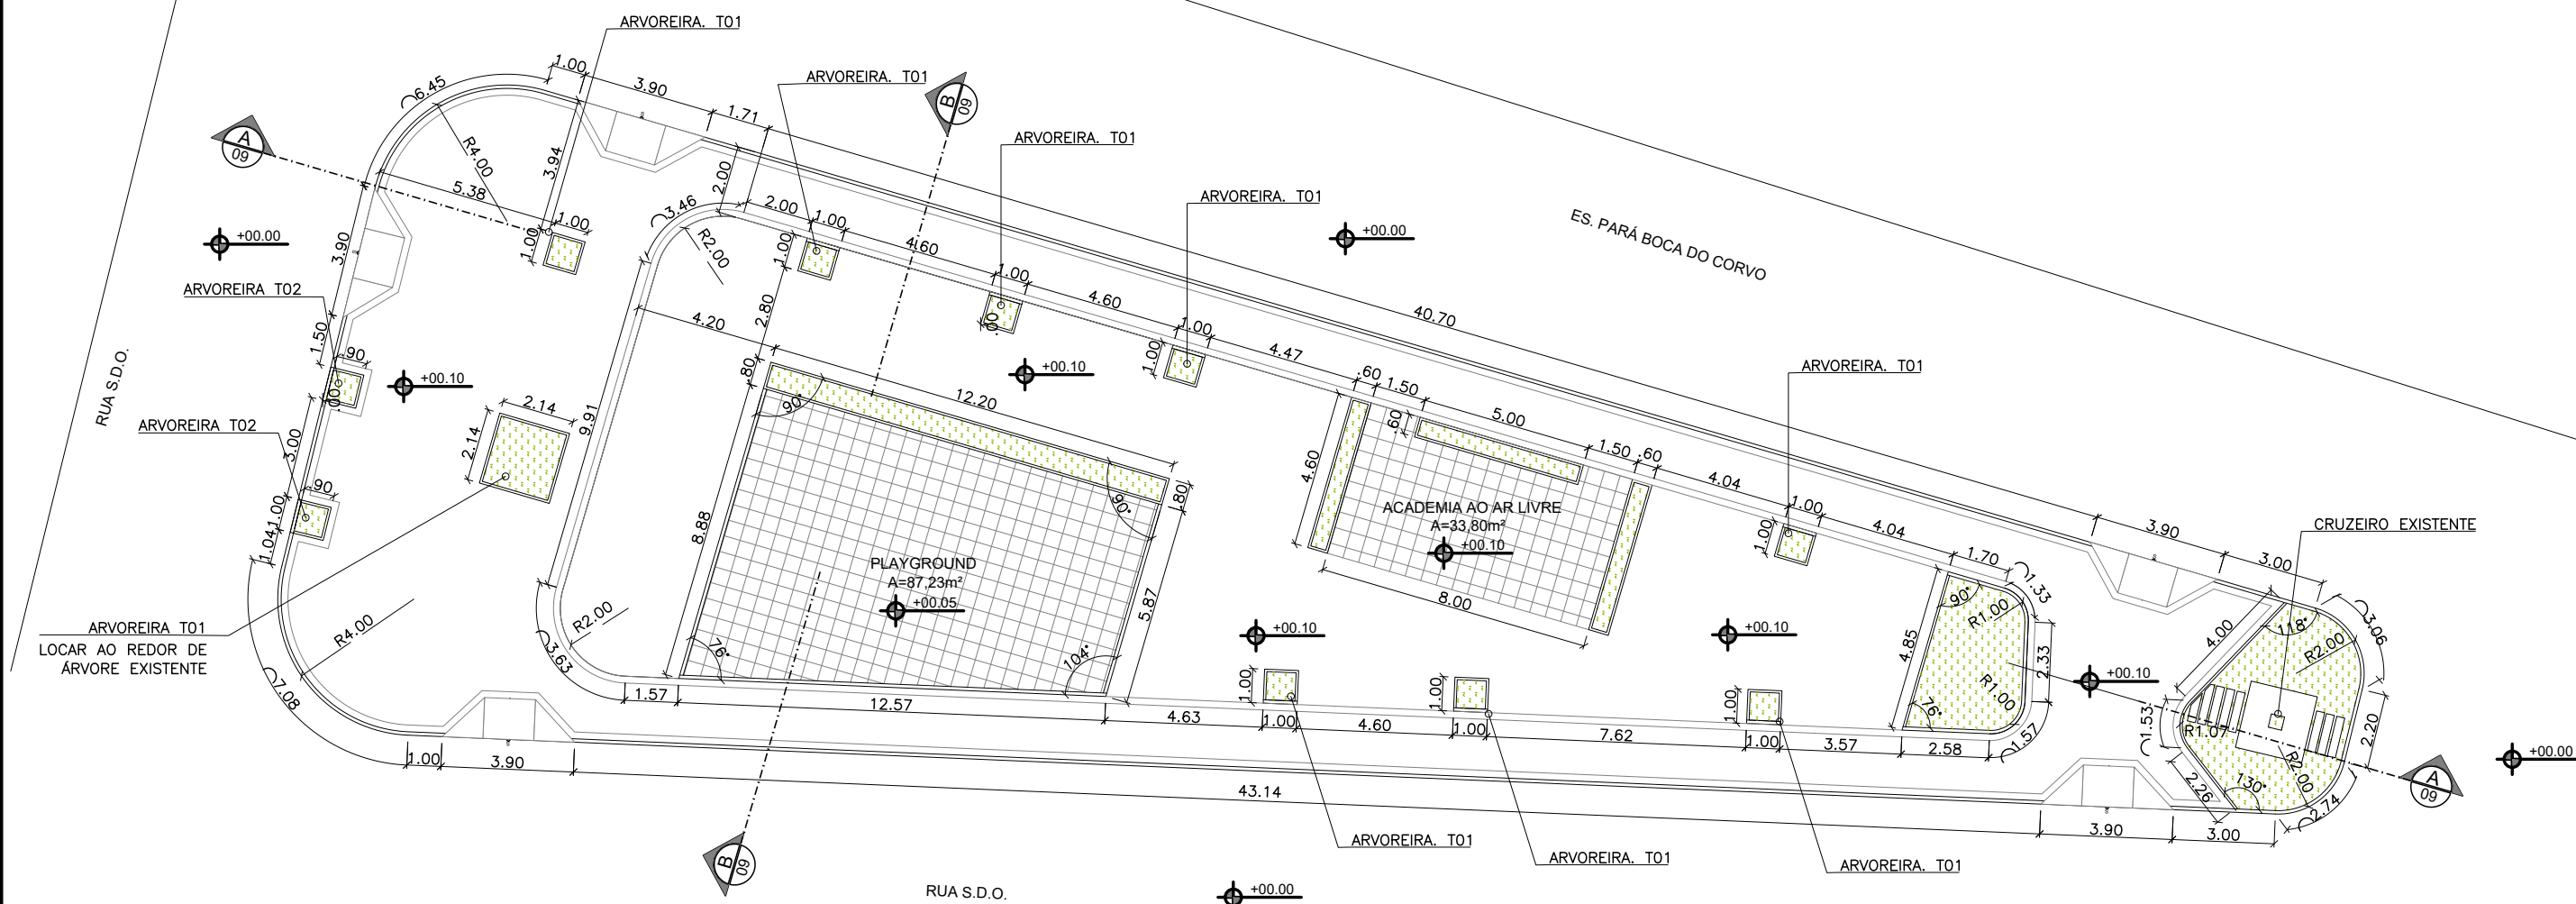

ARVOREIRA T01

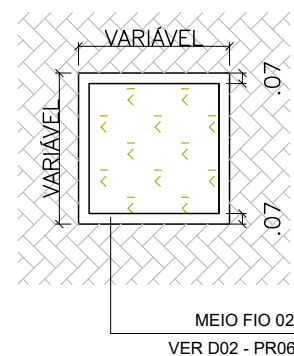

ARVOREIRA T02

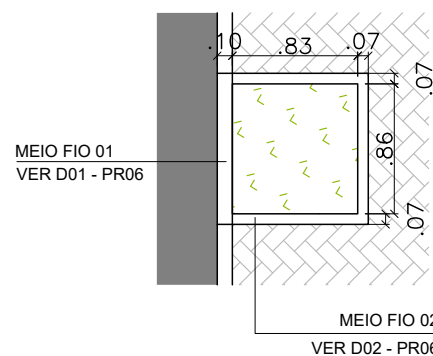

02 | DETALHES ARVOREIRAS
ESCALA 1/50

01 | PLANTA CONSTRUTIVA
ESCALA 1/200

<p>PREFEITURA DO ARACATI AS PESSOAS EM PRIMEIRO LUGAR</p>	PROJETO: PRAÇA VILA SÃO JOSÉ	ASSUNTO: PLANTA CONSTRUTIVA	PRANCHA:
	ARQUITETO: PEDRO ELIAS C. M. DE OLIVEIRA - CAU: 173917-4	SECRETARIA: SEINFRA	2/9
	LOCAL: VILA SÃO JOSÉ - ARACATI, CE	DESENHO: PEDRO ELIAS	ESCALA: indicada
		DATA: JAN/2020	