




MUDANÇA DE DIREÇÃO ( $90^\circ \leq X \leq 150^\circ$ )

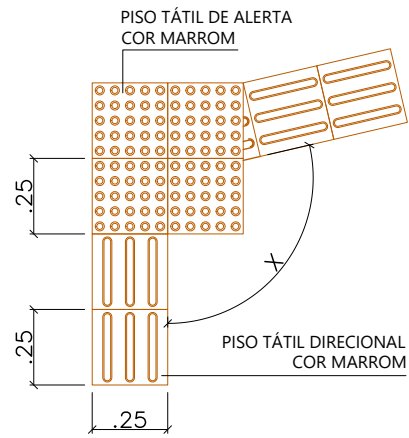


MUDANÇA DE DIREÇÃO ( $165^\circ < X \leq 150^\circ$ )

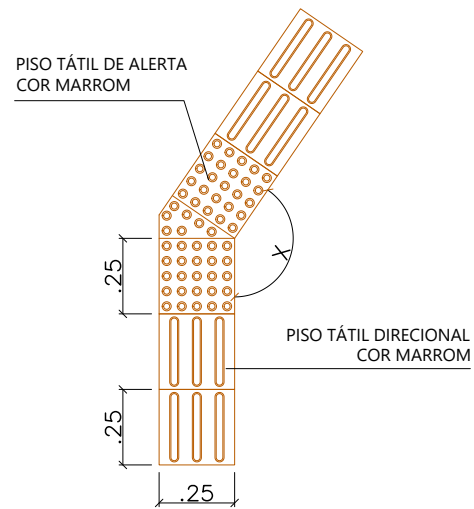


MUDANÇA DE DIREÇÃO ( $165^\circ < X \leq 180^\circ$ )

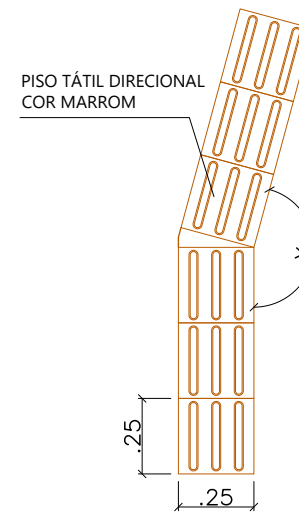


ALERTA DE RAMPA

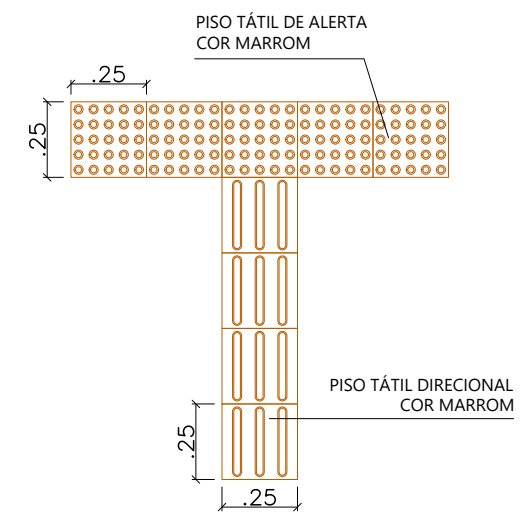


**01** DETALHES PISOS TÁTEIS  
ESCALA 1/25

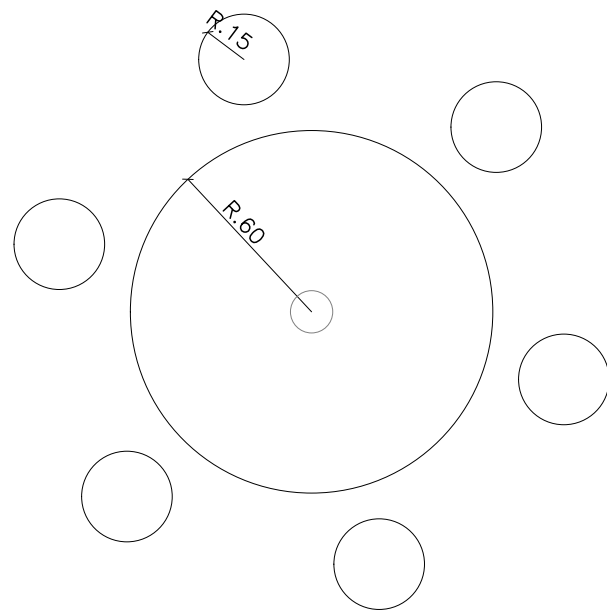


**02** DETALHES PISOS TÁTEIS  
ESCALA 1/25

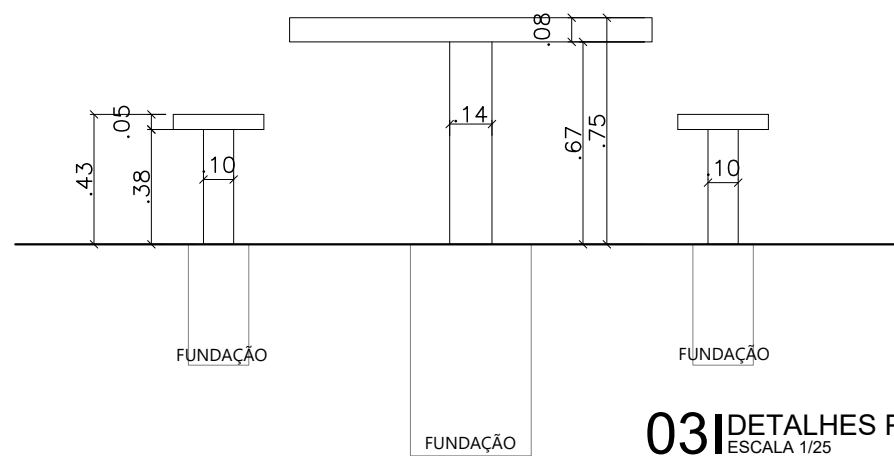


**03** DETALHES PISOS TÁTEIS  
ESCALA 1/25

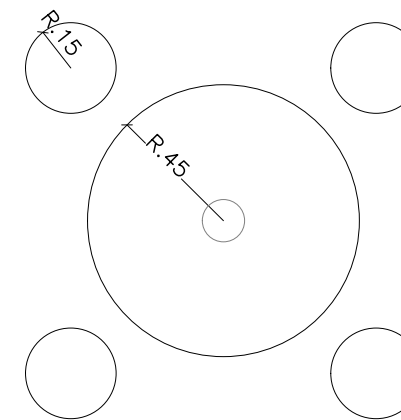

**04** DETALHES PISOS TÁTEIS  
ESCALA 1/25

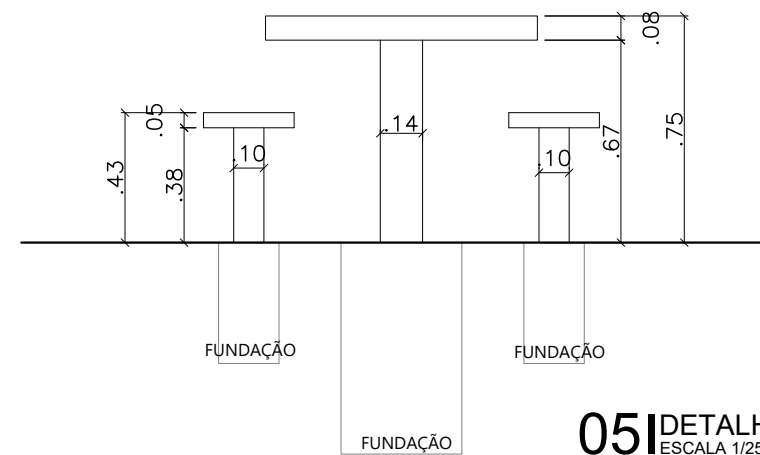

**05** DETALHES PISOS TÁTEIS  
ESCALA 1/25

 <p>PREFEITURA DO <b>ARACATI</b> A 3ª FUNDADA EM PRIMEIRO LUGAR</p>	PROJETO: PRAÇA VILA SÃO JOSÉ	ASSUNTO: DETALHES CONSTRUTIVOS	PRANCHA:	
	ARQUITETO: PEDRO ELIAS C. M. DE OLIVEIRA - CAU: 173917-4	SECRETARIA: SEINFRA	DESENHO: PEDRO ELIAS	ESCALA: indicada
	LOCAL: VILA SÃO JOSÉ - ARACATI, CE	DATA: JAN/2020		
				<b>7/9</b>