




RUA ARMANDO PRAÇA

RUA DRAGÃO DO MAR

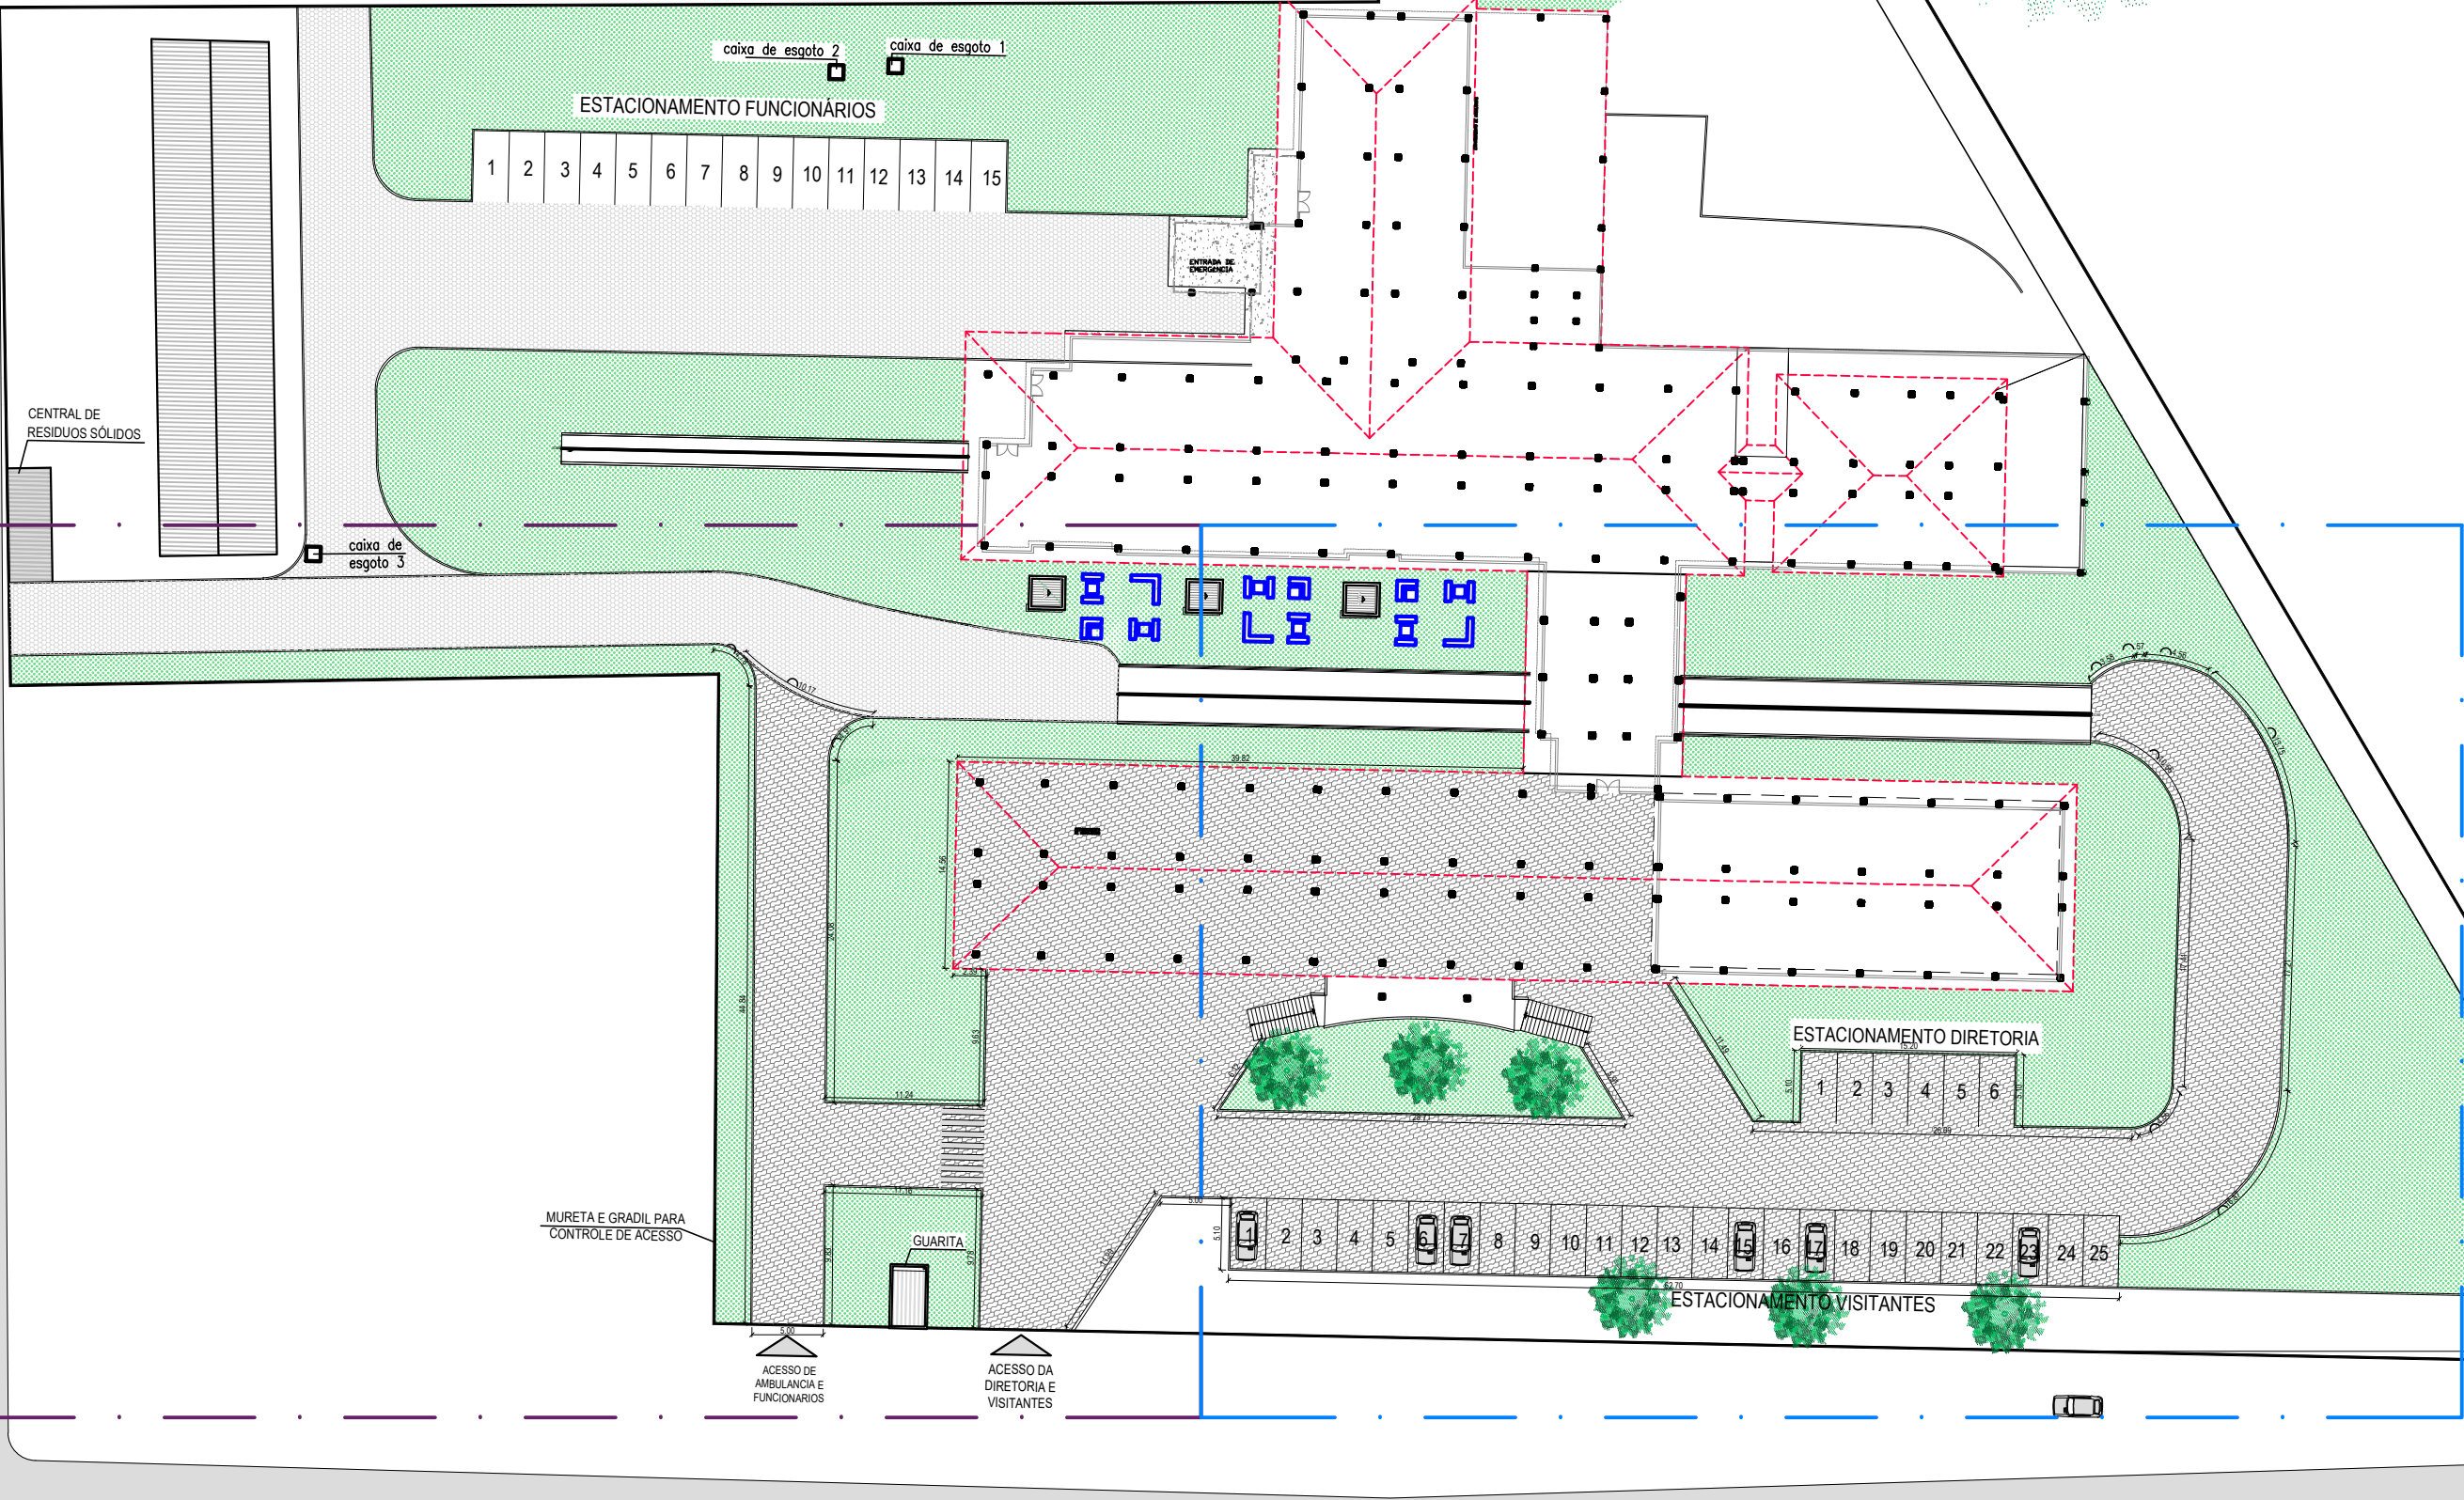

01 PLANTA GERAL - TRECHOS
ESCALA 1/500

- TRECHO 01
- TRECHO 02



PROJETO: PAVIMENTAÇÃO NO HOSPITAL MUNICIPAL	ASSUNTO: PLANTA GERAL - TRECHOS	PRANCHA: 3/6
ENGENHEIRO: JOSÉ GLEISE ALVES FERNANDES	CREA: 56628	ESCALA: 1/500
SECRETARIA: SEINFRA	DATA: MARÇO/2020	
LOCAL: RUA DRAGÃO DO MAR, ARACATI - CE		