




MODELO PAGINAÇÃO - ESPINHA DE PEIXE

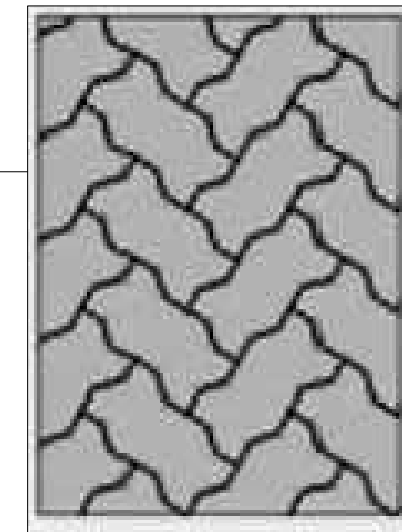


01 SEÇÃO TIPO  
ESCALA 1/50

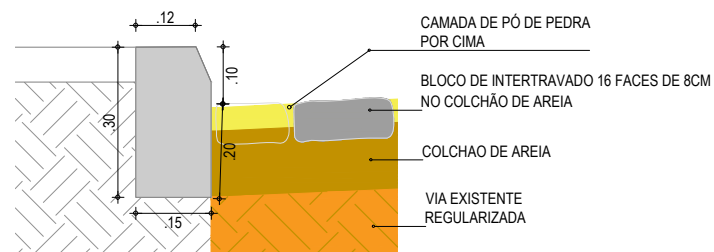

02 DETALHE DOS MATERIAIS  
ESCALA 1/20

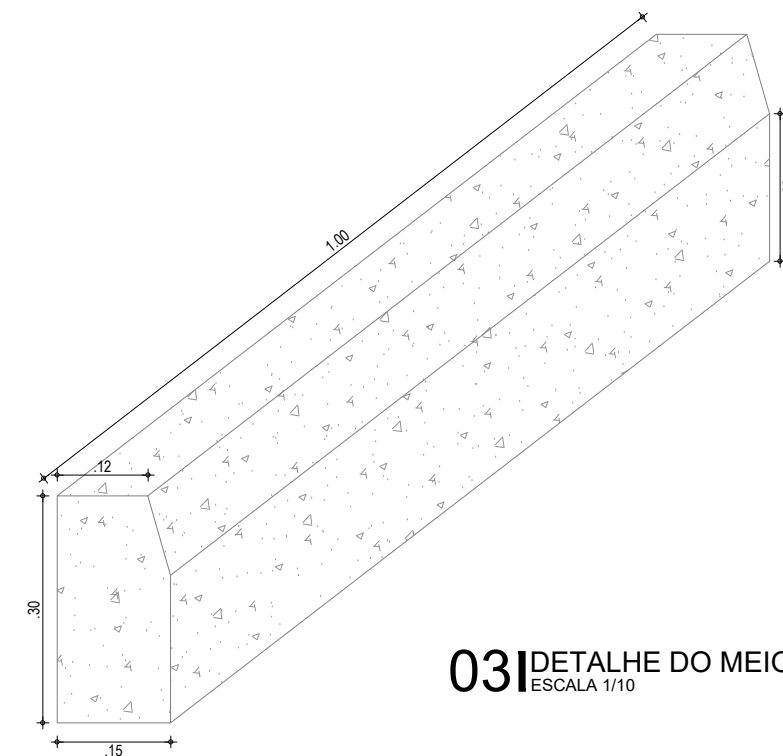

03 DETALHE DO MEIO-FIO  
ESCALA 1/10

 <p><b>PREFEITURA DO ARACATI</b> AS PESSOAS EM PRIMEIRO LUGAR</p>	PROJETO: PAVIMENTAÇÃO NO HOSPITAL MUNICIPAL	ASSUNTO: SEÇÃO TIPO	FRANCHA: <b>6/6</b>
	ENGENHEIRO: JOSÉ GLEISE ALVES FERNANDES	DETALHAMENTOS	
	SECRETARIA: SEINFRA	CREA: 56628	ESCALA: INDICADA
	LOCAL: RUA DRAGÃO DO MAR, ARACATI - CE	DATA: MARÇO/2020	