



01 VISTA ESCALA: 1:25

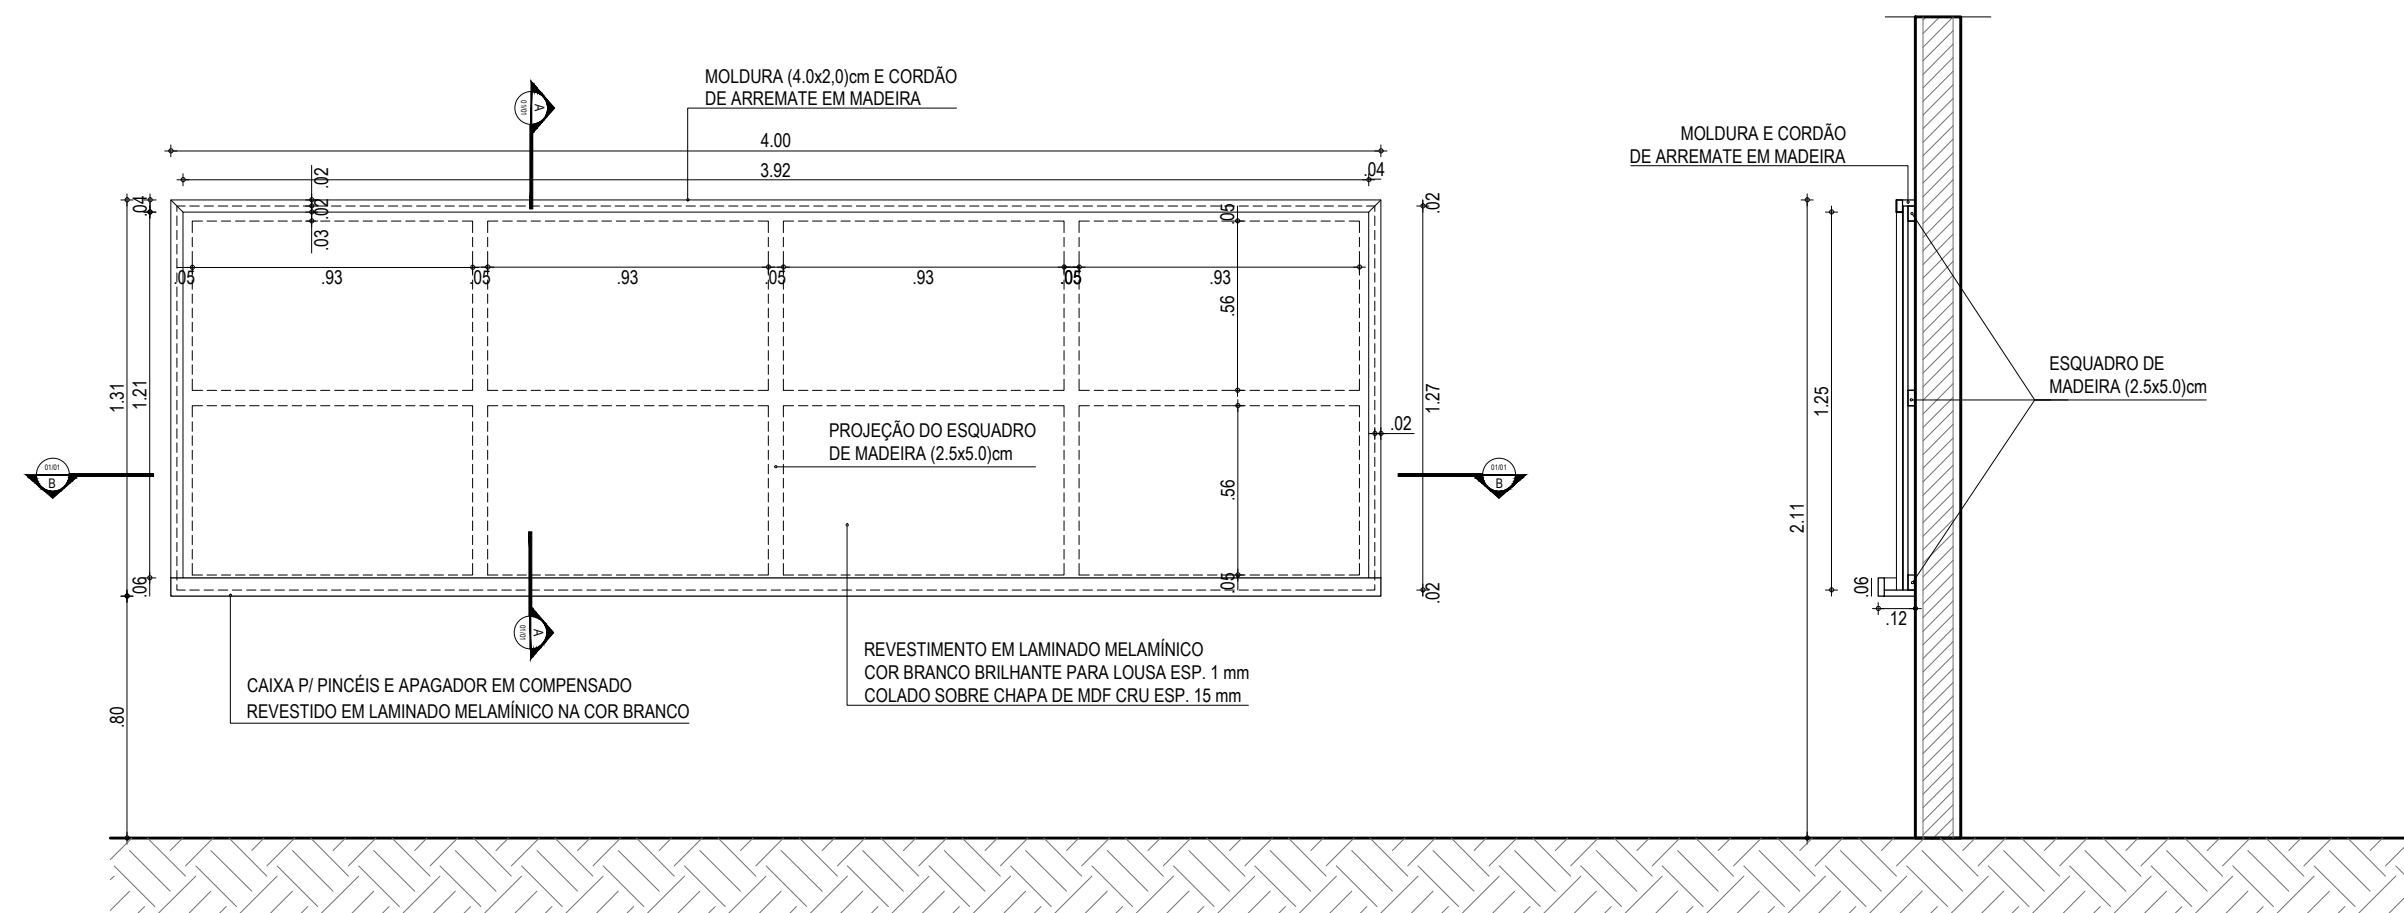

02 VISTA 02 ESCALA: 1:25

03 CORTE AA ESCALA: 1:10

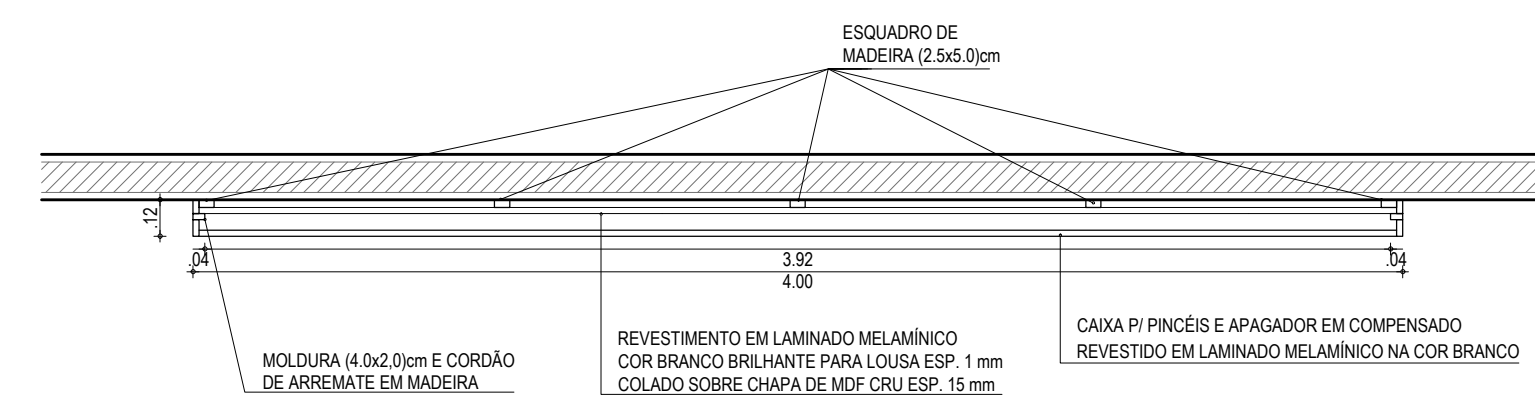

04 CORTE BB ESCALA: 1:25

SIMBOLOGIA

INDICAÇÃO DE CORTES

ASSINATURAS E APROVAÇÃO

PROJETISTA PROPRIETÁRIO

LEONARDO SILVEIRA LIMA ENGENHEIRO CIVIL - RNP: 091581987

APROVAÇÃO

GEO PAC AV. PADRE ANTÔNIO TOMÁS, N.º 243, SALAS 311/322, BARRIO ALDEIA, FORTALEZA, CE. FONE: (85) 3141-1341 | EMAIL: GEO@GEO.PAC.COM.BR

PROPRIETÁRIO: PREFEITURA MUNICIPAL DE ARACATI

OBRA: CONSTRUÇÃO DE ESCOLA DE 12 SALAS NO BAIRRO MALOCA EM ARACATI-CE

PROJETO: CONSTRUÇÃO DE ESCOLA DE 12 SALAS

CONTEÚDO: PROJETO ARQUITETÔNICO - DETALHE DA LOUSA

IDENTIFICAÇÃO DOS DESENHOS:

01. VISTA 01
02. VISTA 02
03. CORTE AA
04. CORTE BB

TÍTULO: MALOCA / ARACATI-CE DATA: MARÇO/2020 PRONCHAL: 08/08
DESENHO: FRANCISCO MENDES ESCALA: INDICADA CONTROLADO: ARCT 20 20