


TÉRREO - INSTALAÇÕES SANITÁRIAS  
ESCALA: 1/100

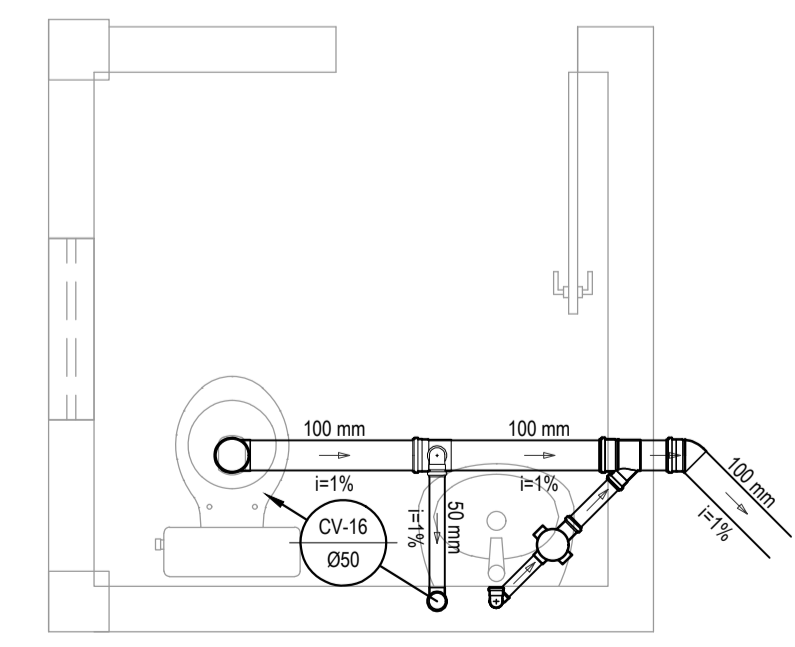


DETALHE SANITÁRIO 4  
ESCALA: 1/25

LEGENDA

00mm	INDICAÇÃO DA BITOLA DO TUBO
0,0%	INDICAÇÃO DO SENTIDO DE FLUXO DO TUBO
	INDICAÇÃO DA INCLINAÇÃO DO TUBO
	TUBO PVC
CI	CAIXA DE INSPEÇÃO, 60x60cm, COM PROFUNDIDADE MÍNIMA DE 40cm, EM ALVENARIA E TAMPA DE CONCRETO.
CG	CAIXA DE GORDURA, CILÍNDRICA, DIÂMETRO INTERNO DE 30cm, PARTE SUBMESSA DO SEPTO DE 20cm, CAPACIDADE DE 18 LITROS, EM ALVENARIA E TAMPA DE CONCRETO.
	JUNÇÃO SIMPLES
	JUNÇÃO SIMPLES
	CURVA DE 45° LONGA
	JOELHO 45°

- OBSERVAÇÕES DAS INSTALAÇÕES SANITÁRIAS
- RAMAIS E COLINAS DE ESGOTO: PVC PONTA E BOLSA COM ANEL DE BORRACHA.
  - PONTOS DE UTILIZAÇÃO  
REDE DE ESGOTO: JOELHOS 90° SÉRIE NORMAL EM SISTEMA ELÁSTICO. (RECEBEM ANEL DE BORRACHA)
  - TUBULAÇÃO  
REDE DE ESGOTO: TUBO PVC RÍGIDO SÉRIE NORMAL. JUNTAS EM SISTEMA SOLDÁVEL (ACEITAM ADESIVO PLÁSTICO) PARA TRECHOS ATRERRADOS NO PISO. COLUNAS EM PVC RÍGIDO TENDO PONTA E BOLSA COM ANEL DE BORRACHA.
  - INCLINAÇÕES MÍNIMAS  
RAMAIS DE DESCARGA E ESGOTO (DECLIVE):  
- 2,0% PARA TUBOS COM DIÂMETROS IGUAL OU INFERIOR A ø75mm.  
- 1,0% PARA TUBOS COM DIÂMETROS IGUAL OU SUPERIOR A ø100mm.  
- RAMAIS DE VENTILAÇÃO (ACLIVE): 1,0% PARA TUBOS COM DIÂMETROS IGUAL OU INFERIOR A ø75mm.

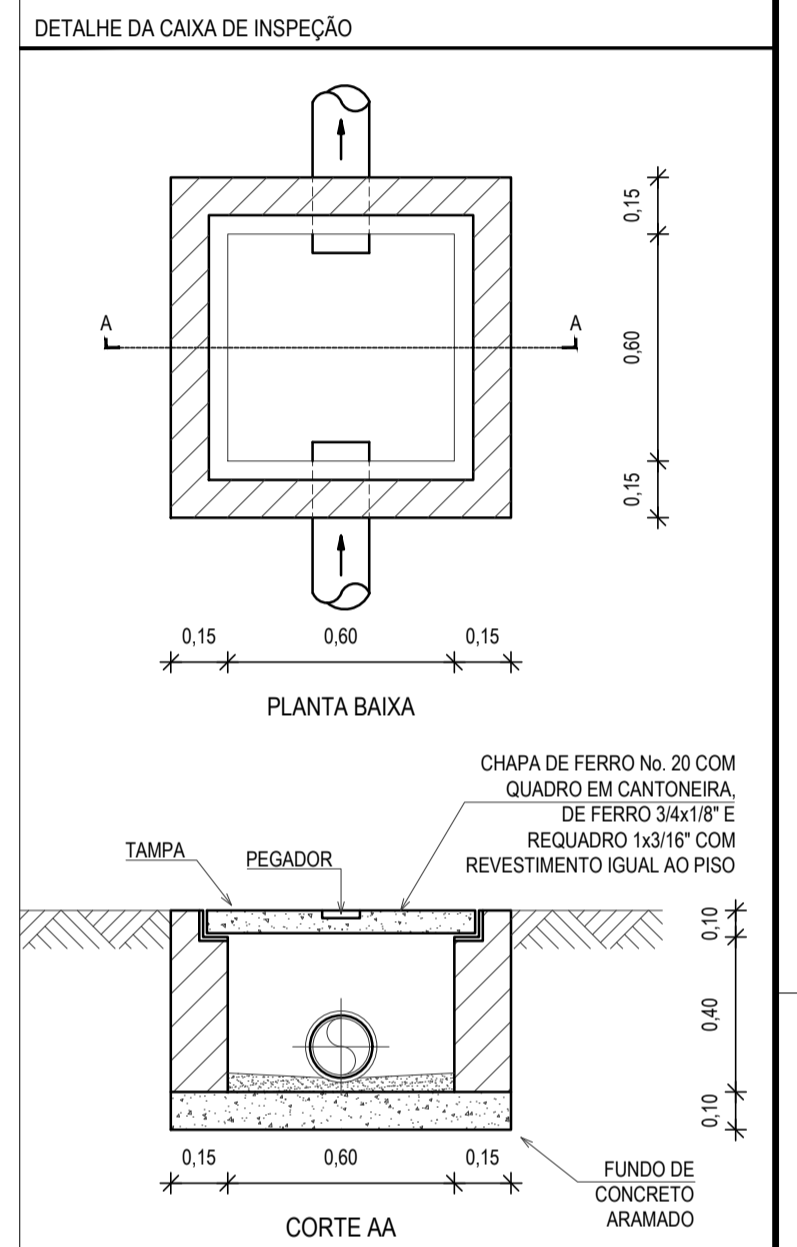

ASSINATURAS E APROVAÇÃO

PROJETISTA	PROPRIETÁRIO
LEONARDO SILVEIRA LIMA ENGENHEIRO CIVIL - RNP: 0601581067	

APROVAÇÃO

PROPRIETÁRIO  
PREFEITURA MUNICIPAL DE ARACATI

SÉRIE  
CONSTRUÇÃO DE ESCOLA DE 12 SALAS NO BAIRRO MALOCA EM ARACATI-CE

TÍTULO  
CONSTRUÇÃO DE ESCOLA DE 12 SALAS

CONTEÚDO  
INSTALAÇÕES SANITÁRIAS

IDENTIFICAÇÃO DOS DESENHOS  
TÉRREO - INSTALAÇÕES SANITÁRIAS  
DETALHE SANITÁRIO 4

CIDADE MALOCA - ARACATI	DATA FEVEREIRO/2020	FOLHA 01/03
DESENHADO DANIEL MOREIRA	ESCALA INDICADA	CONTROLE ARCT 20 20