



01 CORTE A-A
ESCALA: 1:50

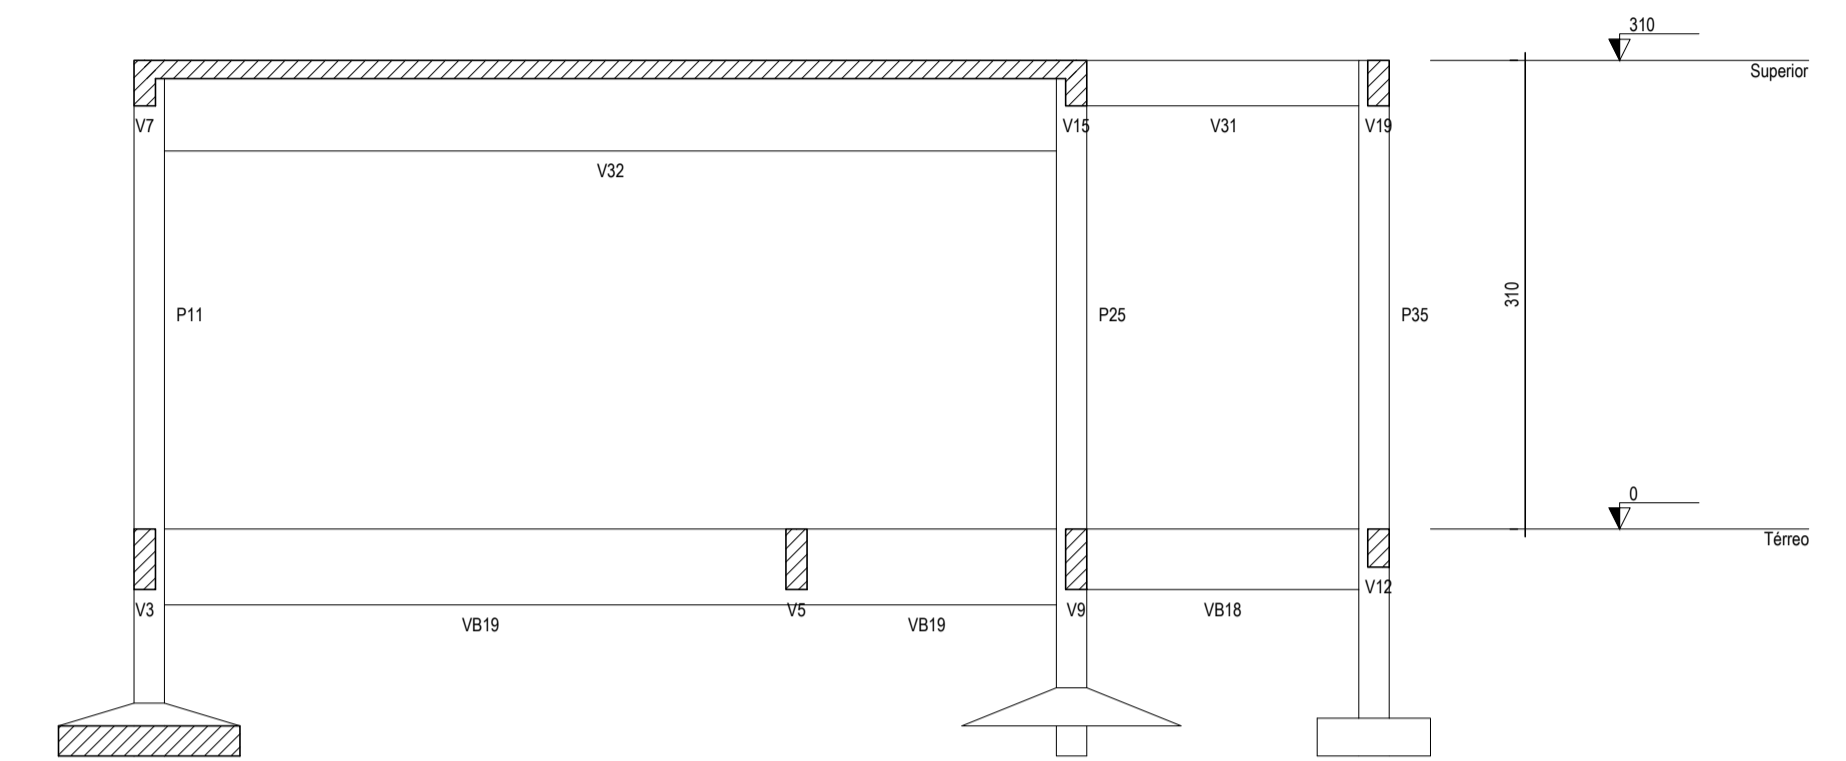

02 CORTE B-B
ESCALA: 1:50

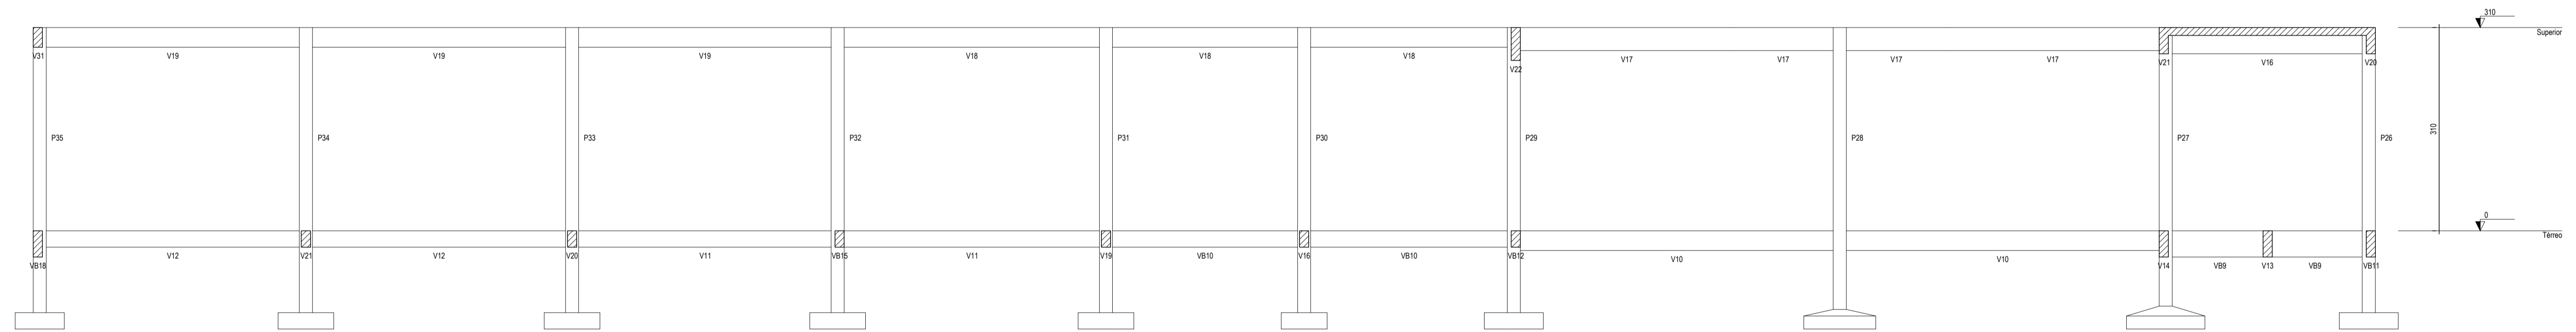

03 CORTE C-C
ESCALA: 1:50

ASSINATURAS E APROVAÇÃO

PROJEITISTA	PROPRIETÁRIO
LEONARDO SILVEIRA LIMA ENGENHEIRO CIVIL - RNP: 0601581067	
APROVAÇÃO	

GEOPAC AVENIDA PADRE ANTÔNIO TOMÁS, N.º 340, SALA 301/302
 BARRIO ALEGRIA (FORTALEZA) FONE: 85 34131-47 EMAIL: GEOPAC@GEOPAC.COM.BR

PROPRIETÁRIO:
PREFEITURA MUNICIPAL DE ARACATI

OBRA:
CONSTRUÇÃO DE ESCOLA DE 12 SALAS NO BARRIO MALOCA

PROJETO:
PROJETO ESTRUTURAL EM CONCRETO - BLOCO 1 - BLOCO ADMINISTRATIVO

IDENTIFICAÇÃO DOS DESENHOS:
 01. CORTE AA
 02. CORTE BB
 03. CORTE CC

LOCAL: MALOCA - ARACATI - CE	ESCALA: INDICADA	DATA: MARÇO/2020	BRANCHA: ARCT - 20 20
---------------------------------	---------------------	---------------------	--------------------------