




01 CORTE A-A  
ESCALA: 1:50

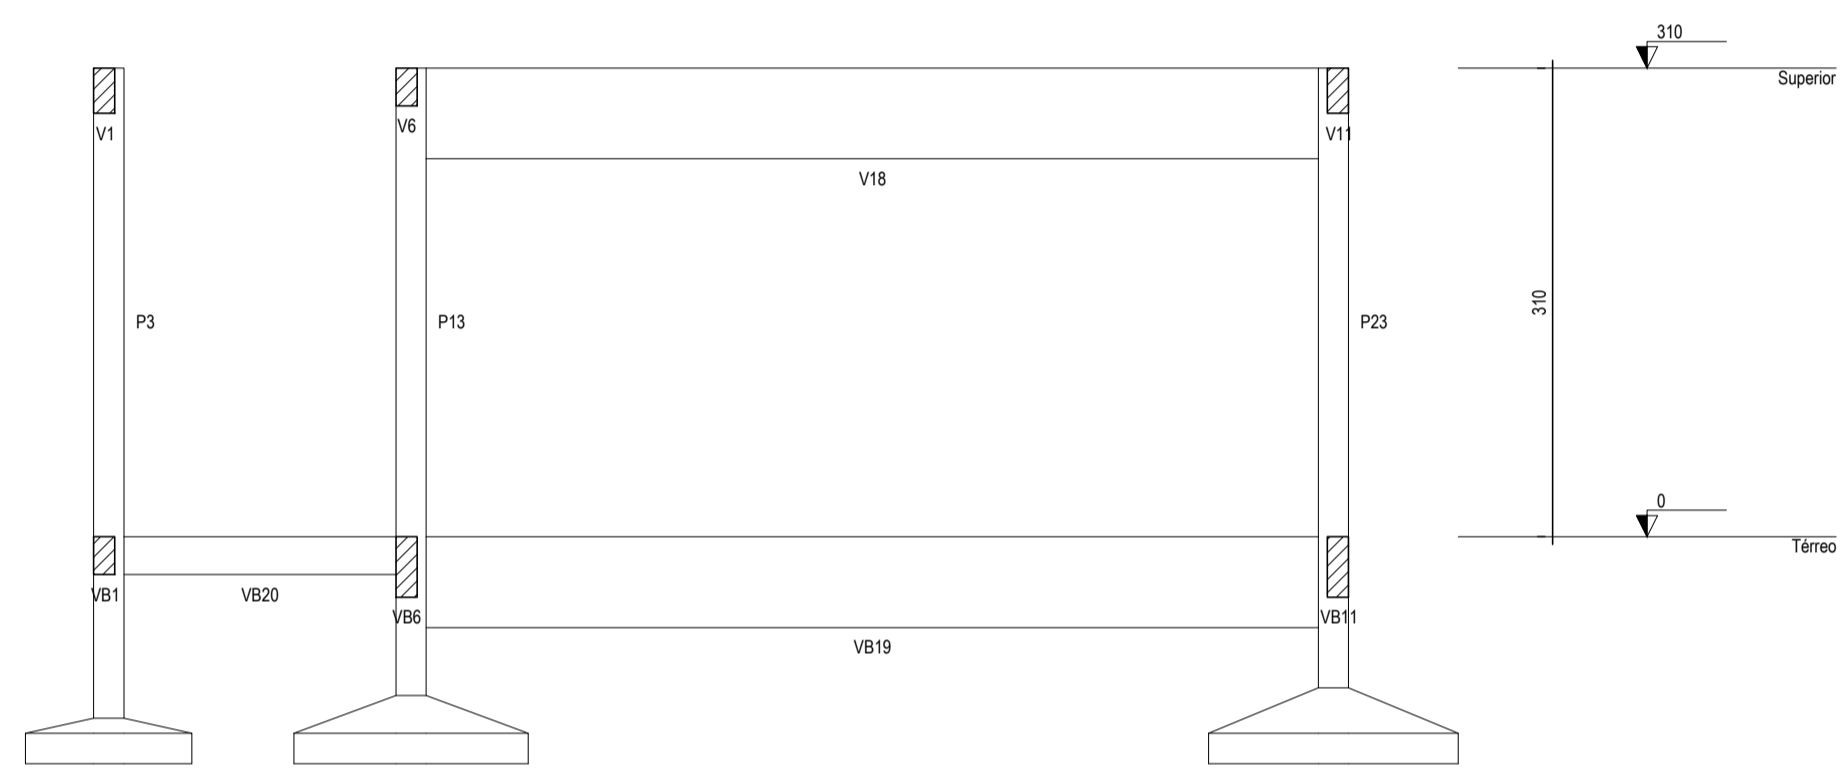

02 CORTE B-B  
ESCALA: 1:50

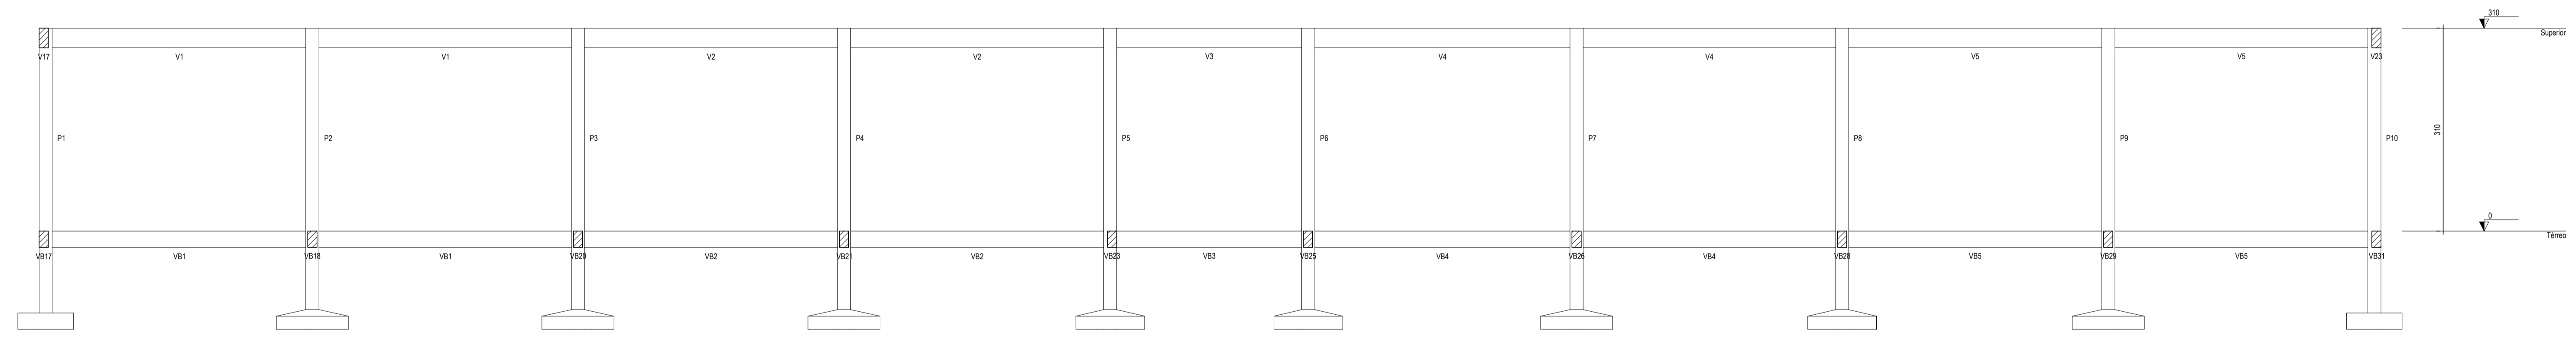

03 CORTE C-C  
ESCALA: 1:50

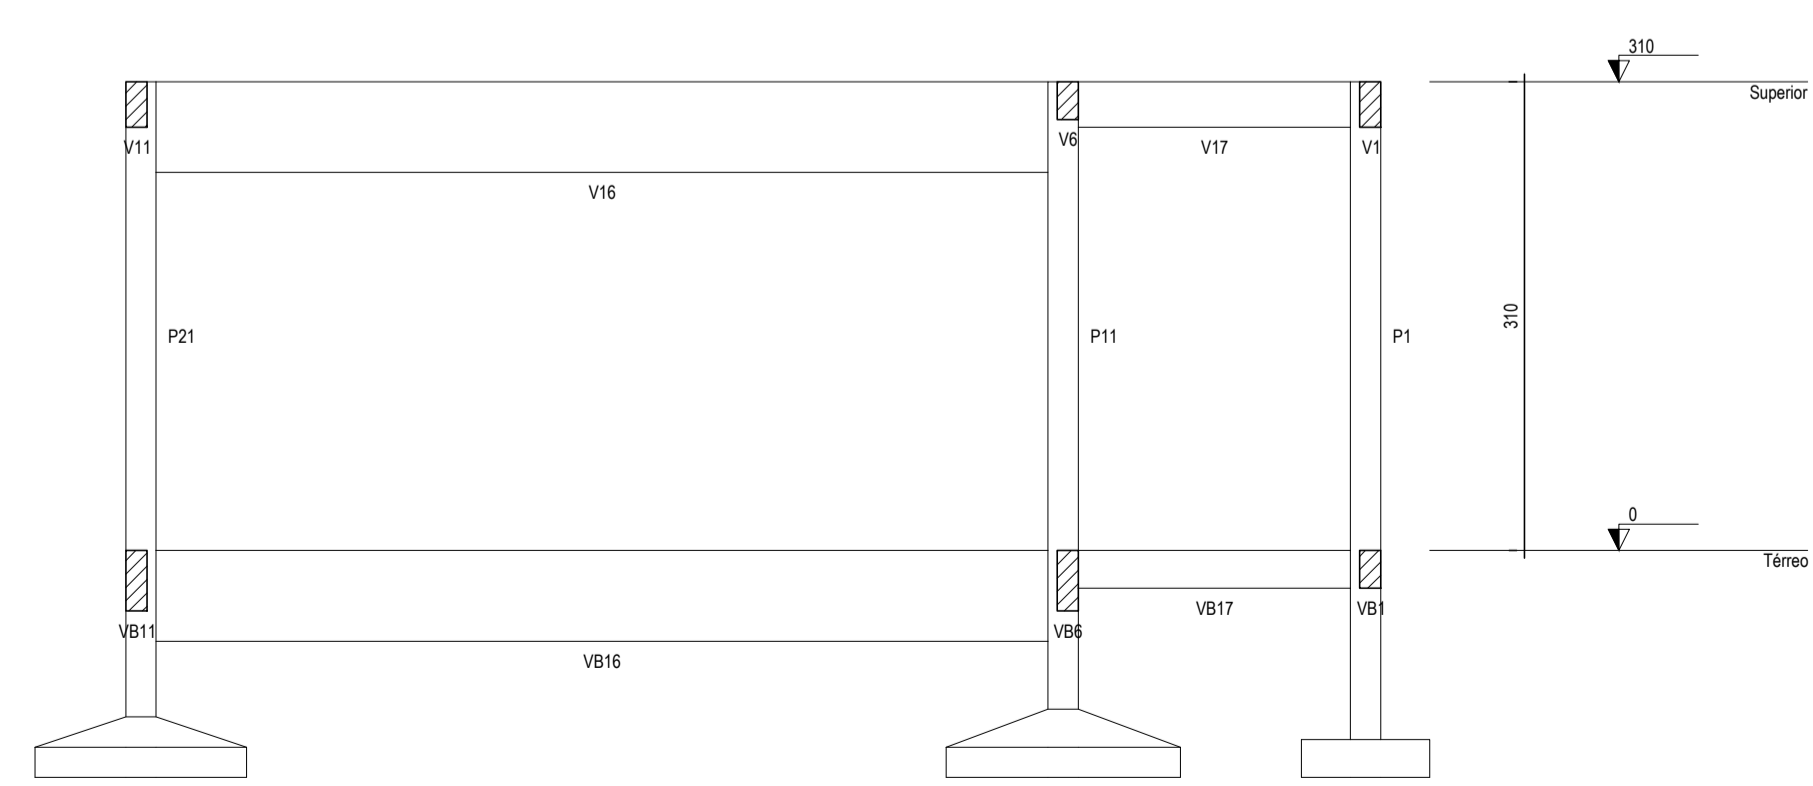

01 CORTE D-D  
ESCALA: 1:50

ASSINATURAS E APROVAÇÃO	
PROJETISTA	PROPRIETÁRIO
LEONARDO SILVEIRA LIMA ENGENHEIRO CIVIL - RNP: 0601581067	
APROVAÇÃO	
<b>GEOPAC</b>	
AVENIDA PADRE ANTONIO TOMAS, N° 340, SALA 301/302 BAIRRO ALEGRIA I (FORTALEZA) FONE: 85 34131-47   EMAIL: GEOPAC@GEOPAC.COM.BR	
PREFEITURA MUNICIPAL DE ARACATI	
DATA:	
<b>CONSTRUÇÃO DE ESCOLA DE 12 SALAS NO BAIRRO MALOCA</b>	
PROJETO	
<b>PROJETO ESTRUTURAL EM CONCRETO - BLOCO II E III - SALAS</b>	
IDENTIFICAÇÃO DOS DESENHOS:	
01. CORTE AA 02. CORTE BB 03. CORTE CC 04. CORTE DD	
LOCAL:	DATA:
MALOCA / ARACATI - CE	MARÇO/2020
PROJETISTA:	ESCALA:
LEONARDO SILVEIRA	INDICADA
PROPRIETÁRIO:	BRANCHA:
ARQUITETO	ARCT - 20 20
DATA:	BRANCHA:
MARÇO/2020	03/10