




01 CORTE A-A
ESCALA: 1:50

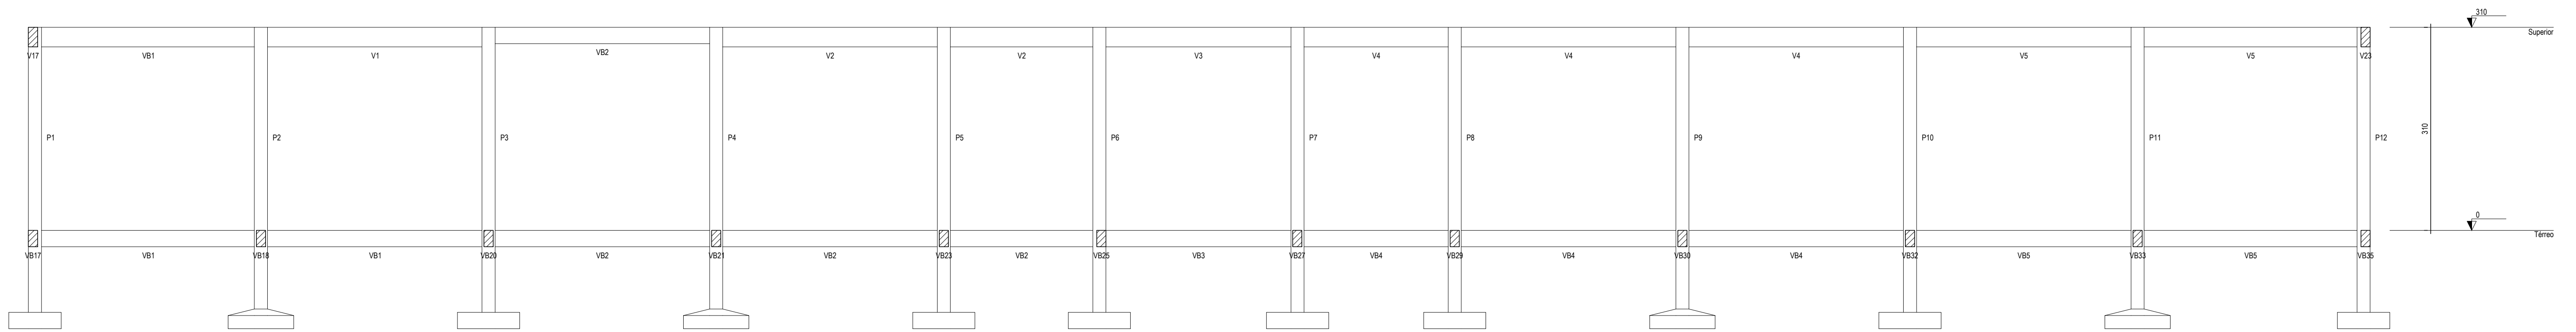

02 CORTE C-C
ESCALA: 1:50

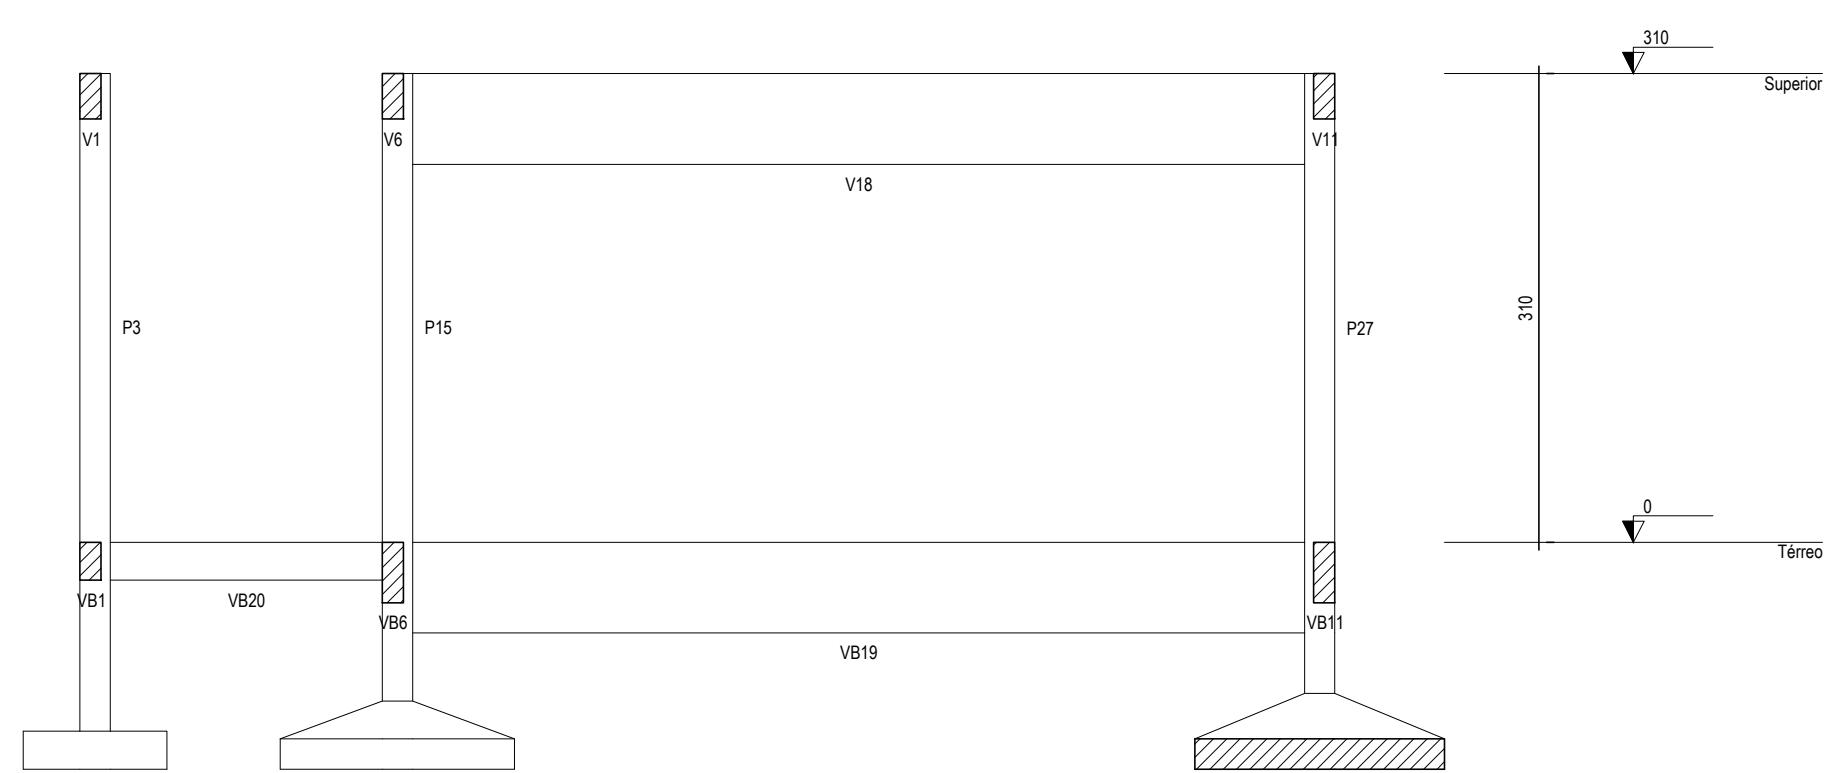

03 CORTE B-B
ESCALA: 1:50

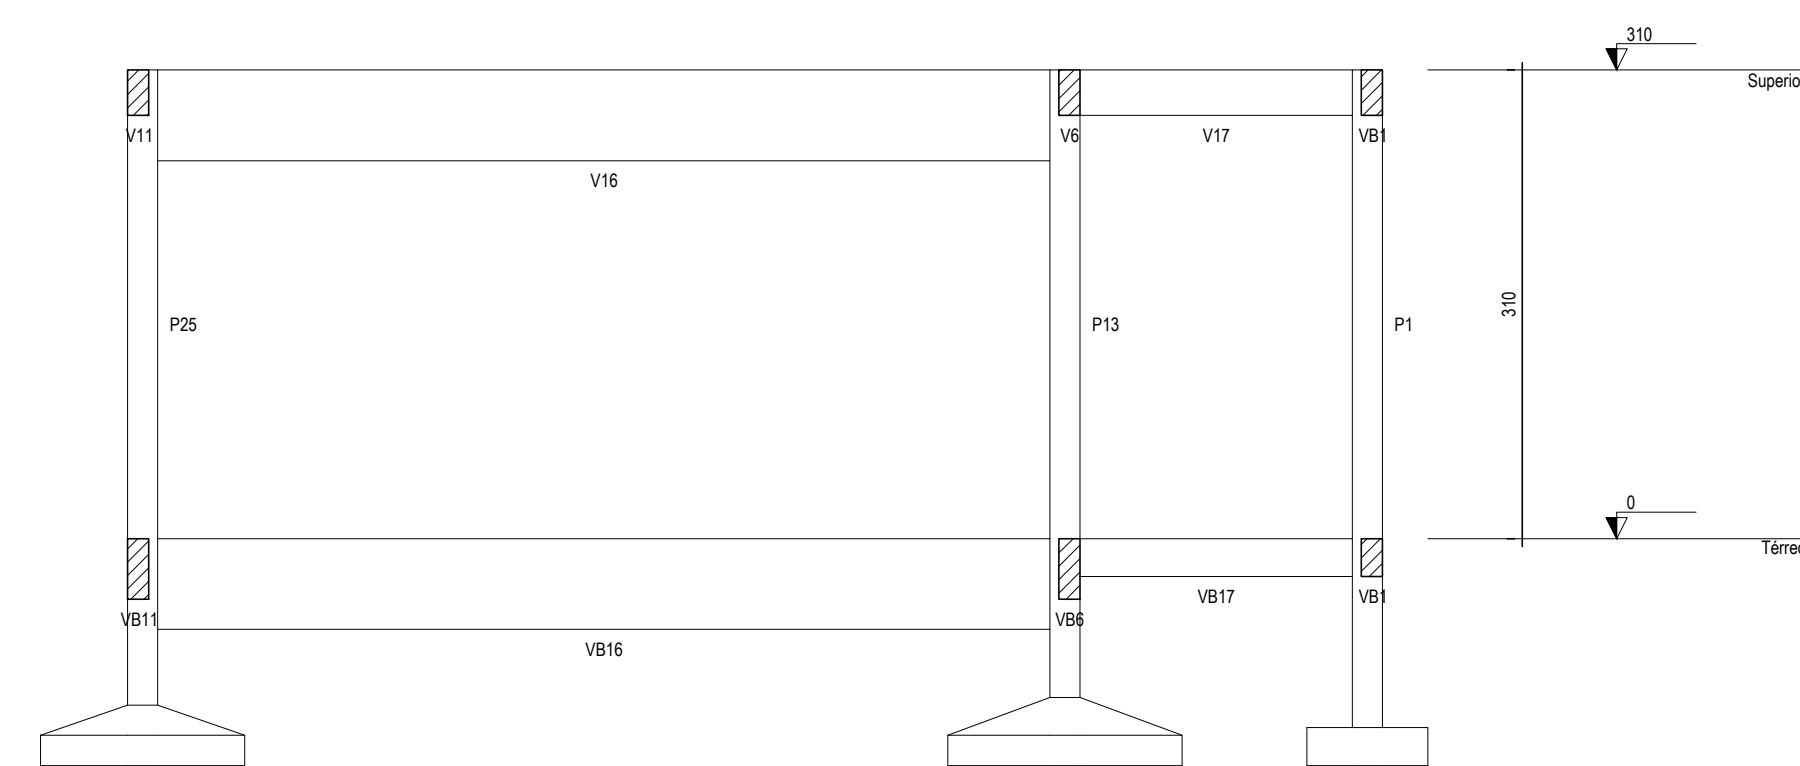

04 CORTE D-D
ESCALA: 1:50

ASSINATURAS E APROVAÇÃO

PROJEITISTA: LEONARDO SILVEIRA LIMA
ENGENHEIRO CIVIL - RNP: 0001581067

APROVAÇÃO: _____

PROPRIETÁRIO: _____

PREFEITURA MUNICIPAL DE ARACATI
DESA: _____
CONSTRUÇÃO DE ESCOLA DE 12 SALAS NO BAIRRO MALOCA
PROJETO ESTRUTURAL EM CONCRETO - BLOCO IV - SALAS INFANTIS

IDENTIFICAÇÃO DOS DESENHOS:
01. CORTE AA
02. CORTE CC
03. CORTE BB
04. CORTE DD

LOCAL: MALOCA - ARACATI - CE DATA: MARÇO/2020 PRANCHAS: 03/12
PROJETO: LEONARDO SILVEIRA ESCALA: INDICADA ARQUIVO: ARCT - 20 20