



**CORTE A-A**  
ESCALA 1:50

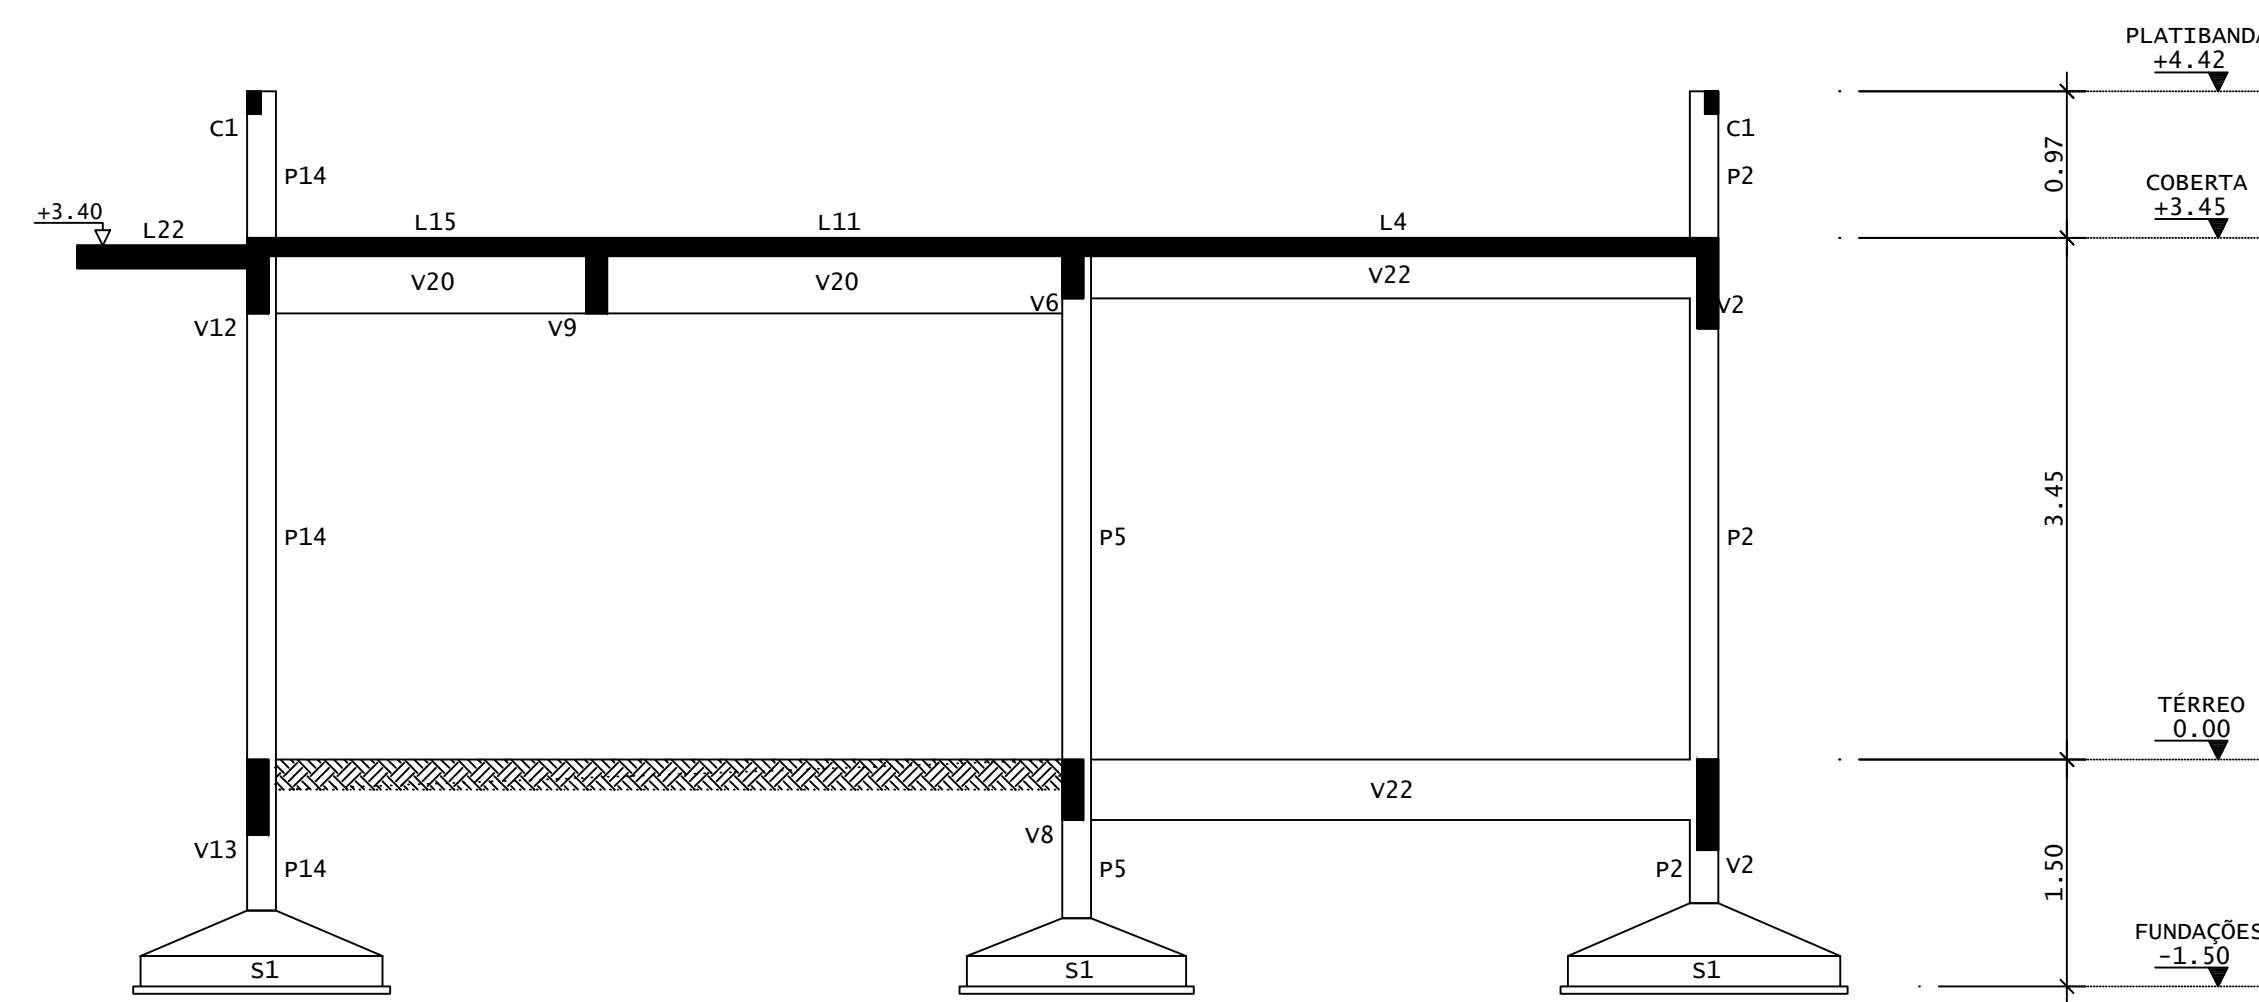

**CORTE B-B**  
ESCALA 1:50

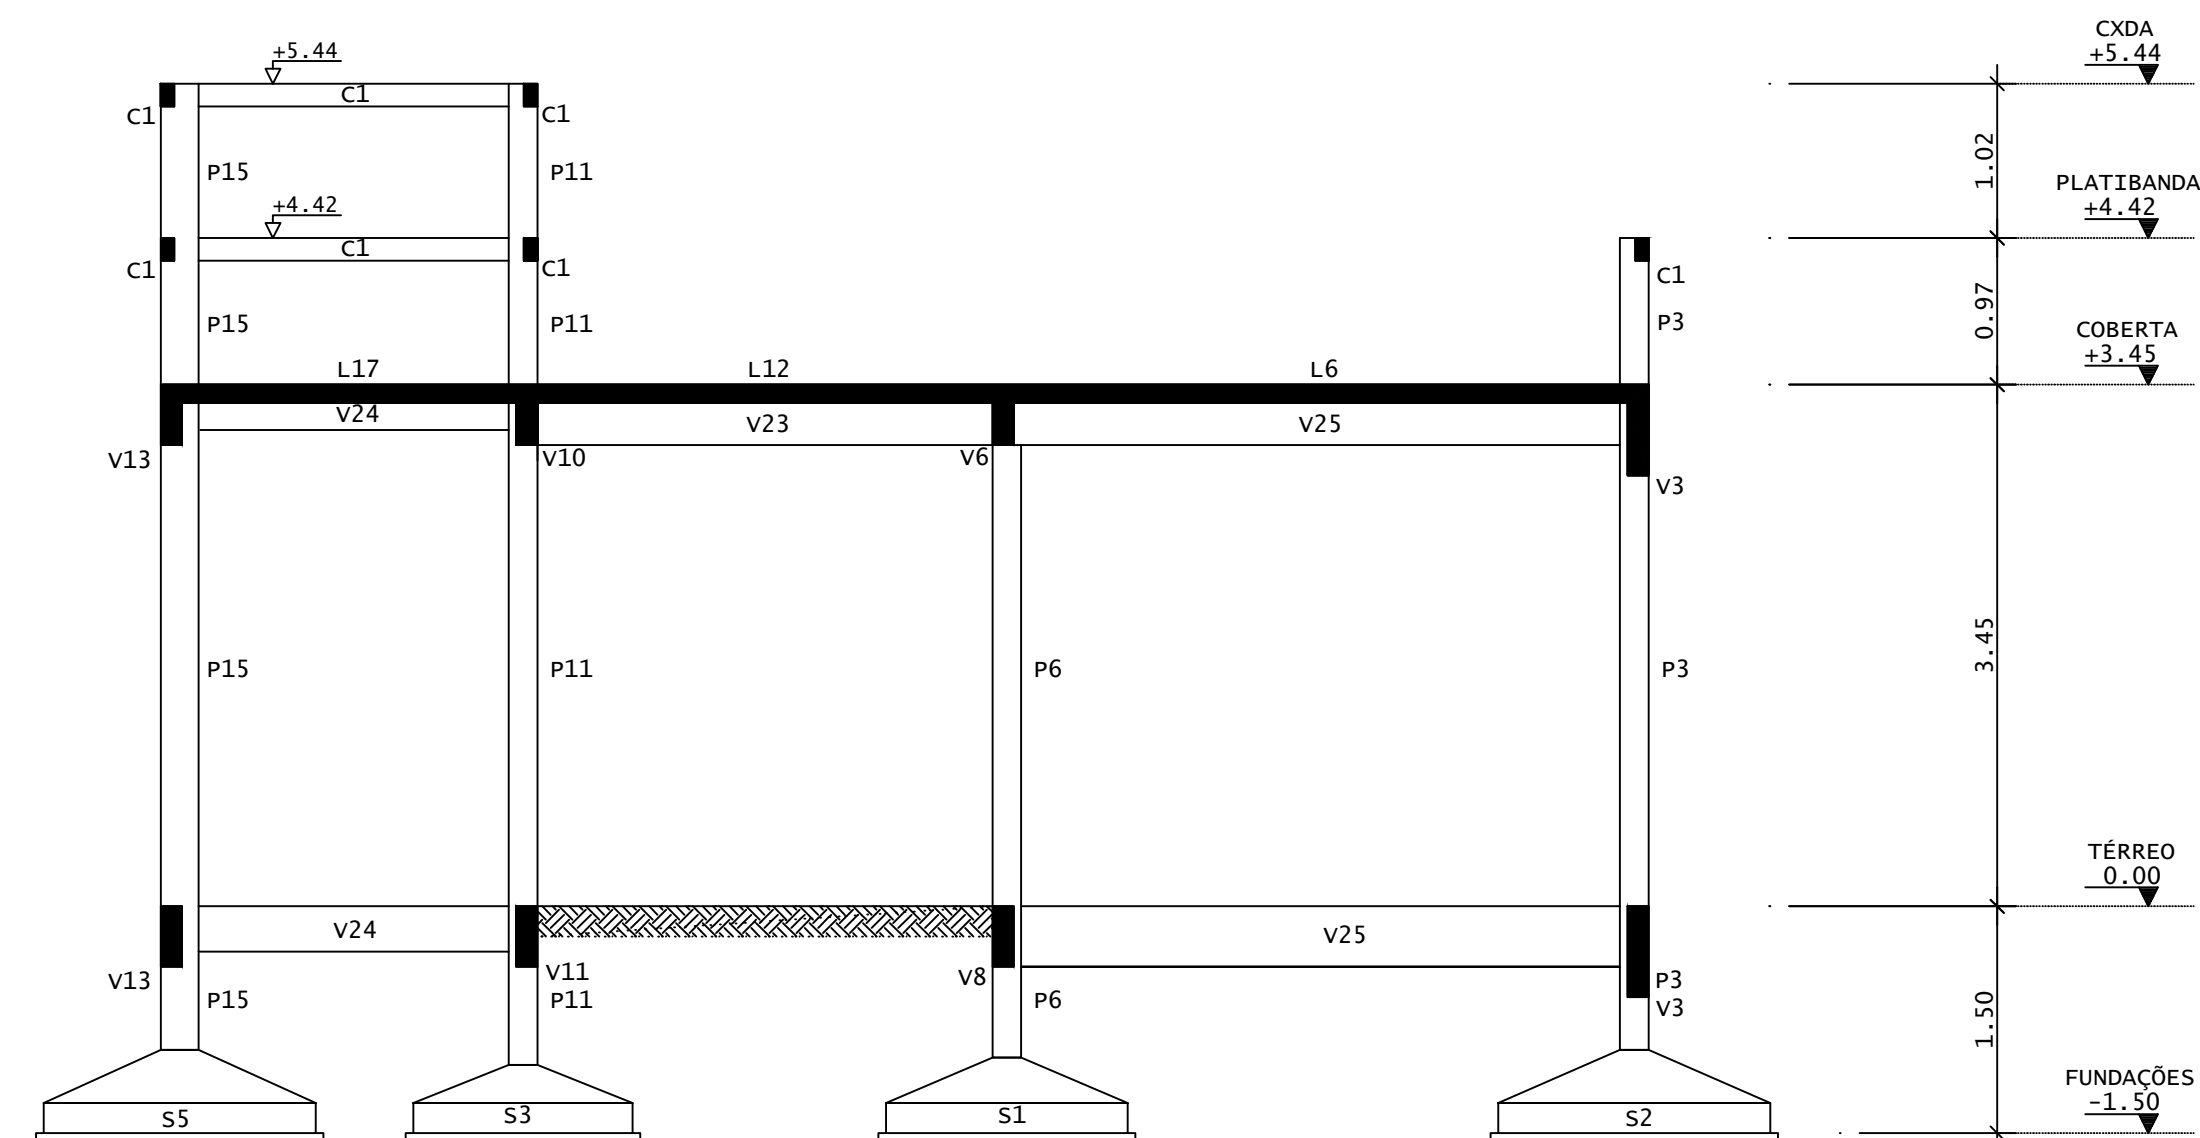

**CORTE C-C**  
ESCALA 1:50

REV	DATA	DESCRIÇÃO
00	17/02/2020	MONTAGEM INICIAL

**ASSINATURAS E APROVAÇÃO**

PROJETISTA	PROPRIETARIO
LEONARDO SILVEIRA LIMA ENGENHEIRO CIVIL - RNP: 0911581987	

**APROVAÇÃO**

--	--

<b>GEO PAC</b>		
AV. PADRE ANTÔNIO TOMÁS, N.º 2425, SALAS 301/302 BARRIO ALZHEIRA, FORTALEZA/CE FONE: (85) 3241-1141 / E-MAIL: GEO.PAC@GEO.PAC.COM.BR		
PROPRIETARIO: <b>PREFEITURA MUNICIPAL DE ARACATI</b>		
OBJETO: <b>CONSTRUÇÃO DE POSTO DE SAÚDE NA LOCALIDADE DE QUIXABA</b>		
PROJETO: <b>PROJETO DE ESTRUTURAS EM CONCRETO</b>		
CONTÉUDO: <b>CORTES</b>		
IDENTIFICAÇÃO DOS DESENHOS: <b>01 CORTES A, B, C</b>		

LOCAL	DATA	PRONCHIA
QUIXABA, ARACATI-CE	FEVEREIRO/2020	03/13
PROJETADE	ESCALA	CONTROLE
LM/SSS	1:50	ARCT - 20 24