



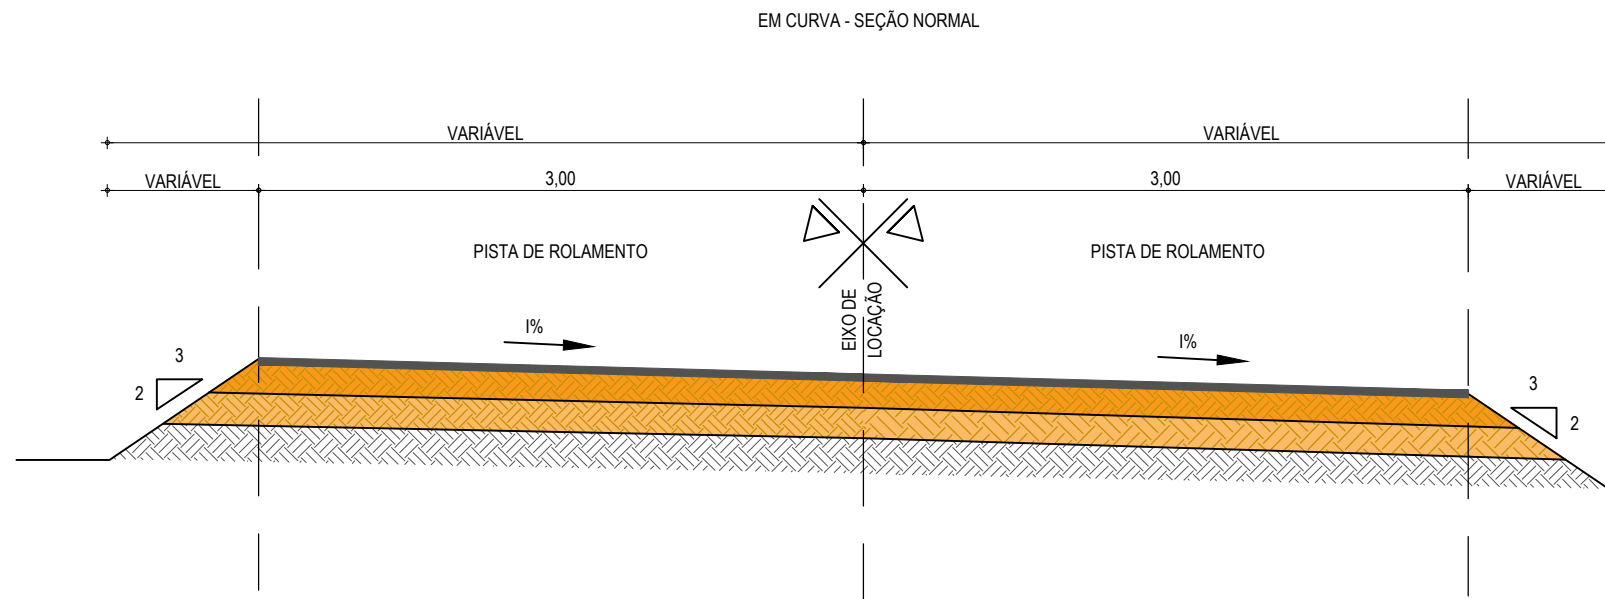

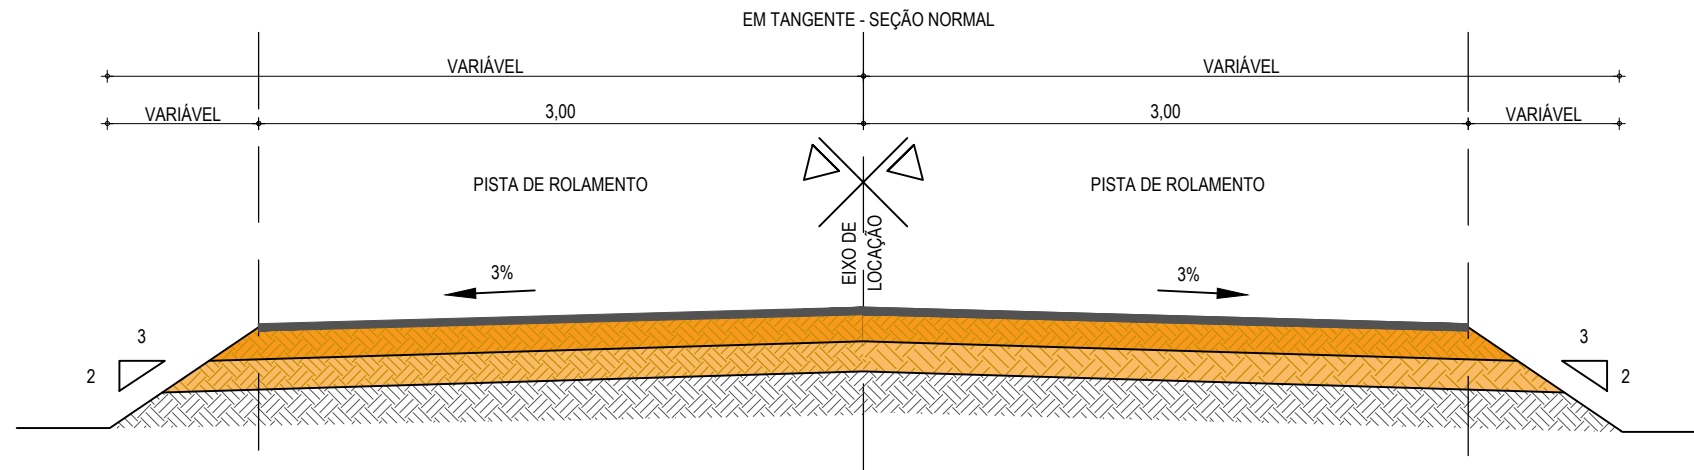

PAVIMENTAÇÃO EM TSD



01 SEÇÃO TIPO DO PAVIMENTO ASFÁLTICO
ESCALA: SEM ESCALA

LEGENDA - SEÇÃO TIPO DE PAVIMENTAÇÃO

-  - REVESTIMENTO DA PISTA EM TRATAMENTO SUPERFICIAL DUPLO (TSD) COM 2,5Cm E IMPRIMAÇÃO DA CAMADA DE BASE COM 6,00M DE LARGURA;
-  - BASE EM SOLO-BRITA COM 30% DE BRITA COM ESPESSURA DE 15cm;
-  - SUB-BASE EM SOLO SEM MISTURA COM 15cm DE ESPESSURA;
-  - SUBLEITO;

ASSINATURAS E APROVAÇÃO

PROJETISTA:	PROPRIETÁRIO:
LEONARDO SILVEIRA LIMA ENGENHEIRO CIVIL - RNP: 0601581067	

APROVAÇÃO:

GOPAC AV. PADRE ANTÔNIO TOMÁS, N.º 2420, SALAS 301/302
BAIRRO ALDEOTA | FORTALEZA/CE
FONE: (85) 3241-3147 | EMAIL: GOPAC@GOPAC.COM.BR

PROPRIETÁRIO:
PREFEITURA MUNICIPAL DE ARACATI

OBRA:
PAVIMENTAÇÃO ASFÁLTICA NO MUNICÍPIO DE ARACATI

PROJETO:
PAVIMENTAÇÃO DO TRECHO SÃO CHICO - RETIRINHO

CONTEÚDO:
PROJETO DE PAVIMENTAÇÃO

IDENTIFICAÇÃO DOS DESENHOS:
SEÇÃO TIPO DE PAVIMENTAÇÃO EM TSD

LOCAL: SÃO CHICO RETIRINHO - ARACATI/CE	DATA: JANEIRO/2020	PRANCHA: 12/23
DESENHO: IGOR HOLANDA	ESCALA: INDICADA	CONTROLE: ARCT 20 09