


01 PLANTA DA LOCALIZAÇÃO DAS OCORRÊNCIAS
ESCALA: 1:75.000

- CONVENÇÕES**
- JB - JAZIDA DE BASE E SUB BASE
 - JSB 01 - JAZIDA DE SUB BASE E EMPRESTIMO
 - AREAL
 - PEDREIRA
 - FONTE D'ÁGUA
 - TRECHO A SER PAVIMENTADO

CRÔQUIS DE LOCALIZAÇÃO

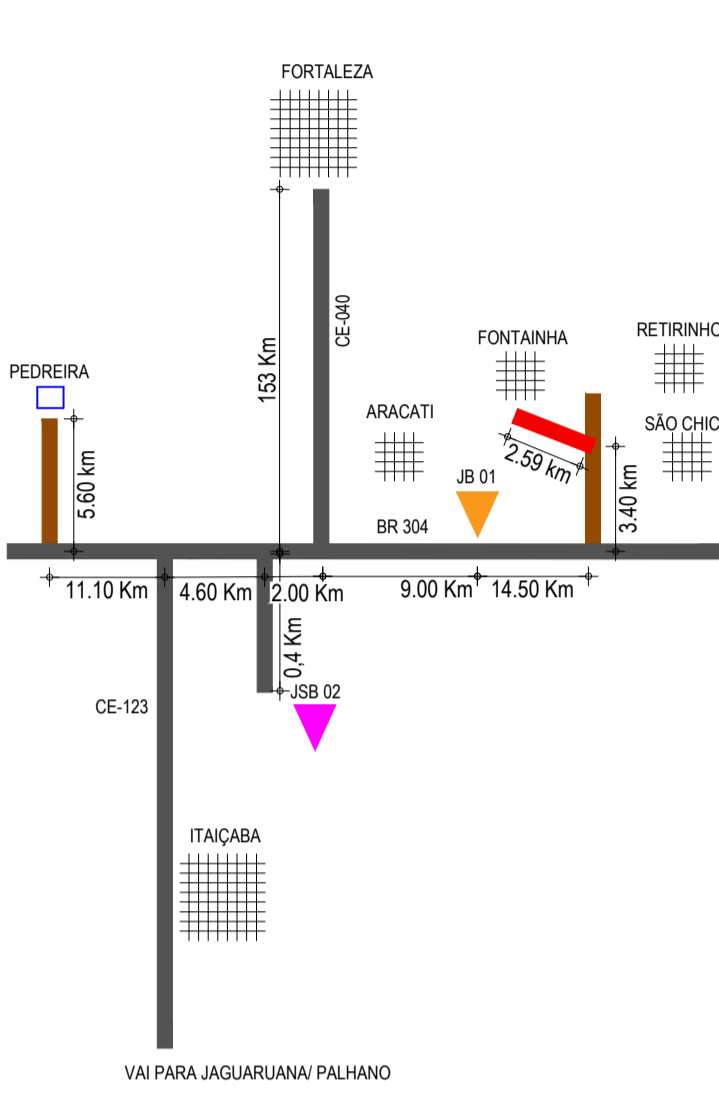

ASSINATURAS E APROVAÇÃO

PROJETISTA	PROPRIETÁRIO
LEONARDO SILVEIRA LIMA ENGENHEIRO CIVIL - RNP: 091581987	

APROVAÇÃO

GEO PAC AV. PADRE ANTÔNIO TOMÁS, N.º 240, SALAS 301/302, BARRIO ALDEIA, FORTALEZA, CEARÁ. FONE: (85) 3141-1544. GEO.PAC@GEO.PAC.COM.BR

PROPRIETÁRIO:
PREFEITURA MUNICIPAL DE ARACATI

OBRA:
PAVIMENTAÇÃO ASFÁLTICA NO MUNICÍPIO DE ARACATI

PROJETO:
PAVIMENTAÇÃO DO TRECHO FONTAINHA - SÃO CHICO

CONTEÚDO:
PROJETO DE PAVIMENTAÇÃO

IDENTIFICAÇÃO DOS DESENHOS:
01. PLANTA DA LOCALIZAÇÃO DAS OCORRÊNCIAS