



CORTE AA'
ESCALA 1/100

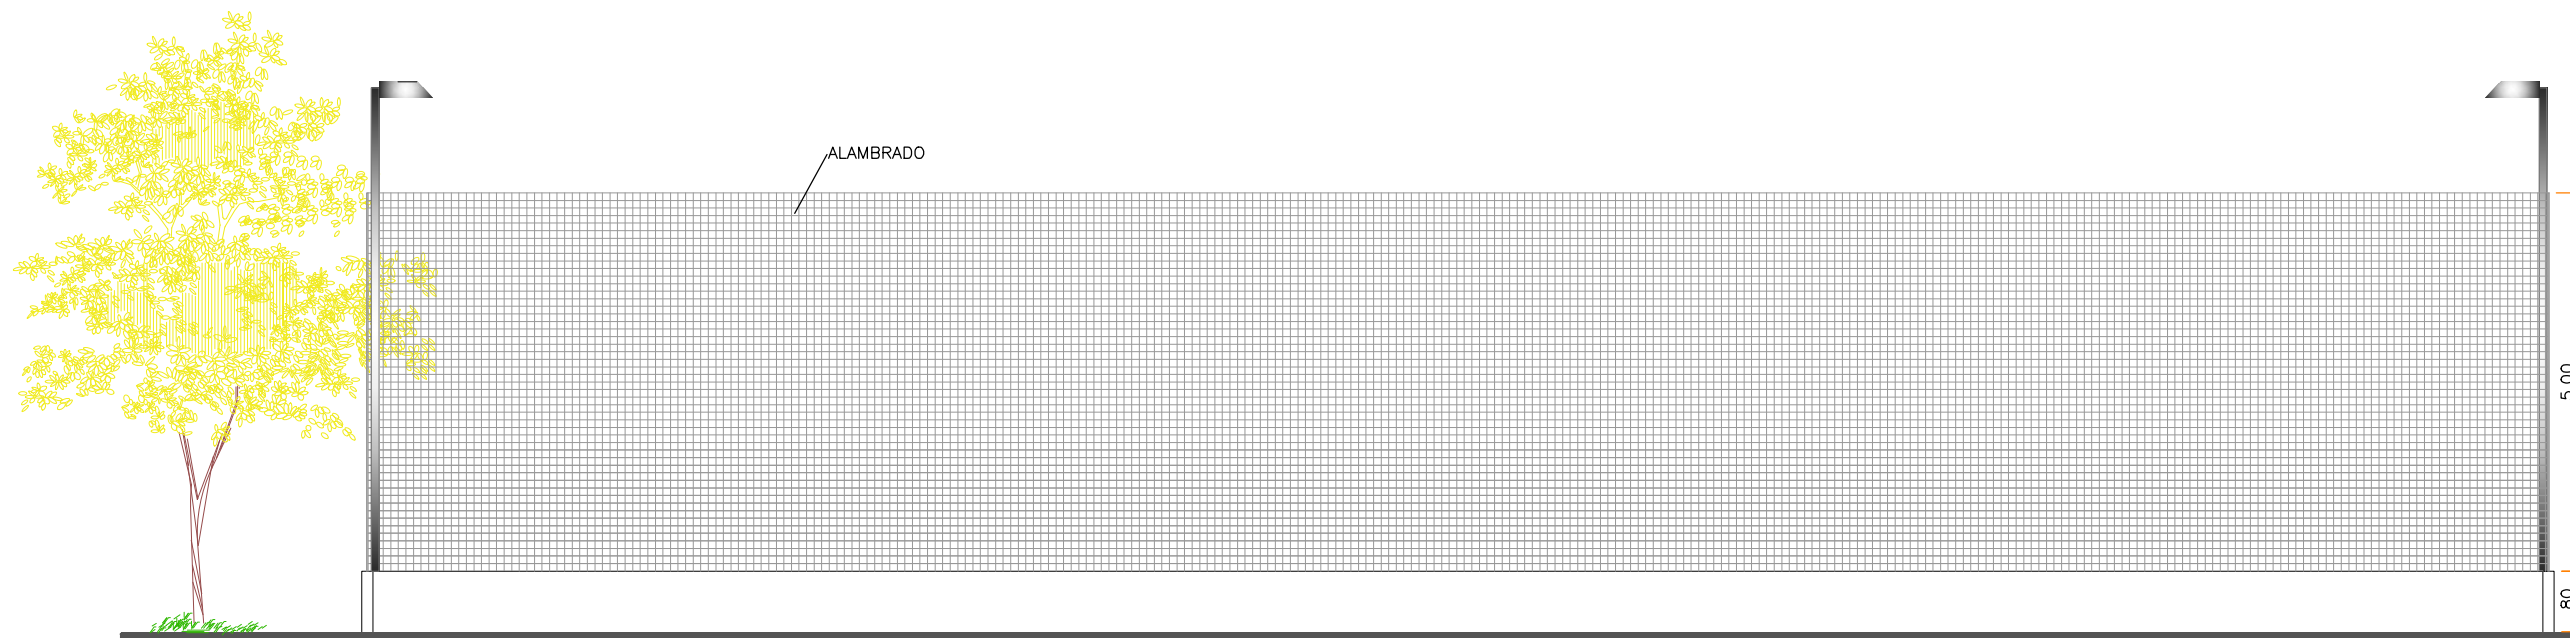

CORTE BB'
ESCALA 1/100

 <p>PREFEITURA DO ARACATI AS PESSOAS EM PRIMEIRO LUGAR</p>	PROJETO: ARENINHA MAJORLÂNDIA	ASSUNTO: Corte AA' Corte BB'	PRANCHA: 6/6	
	ARQUITETO: Pedro Elias C. M. de Oliveira. CAU 173917-4	DESENHO: Ionara Lois		ESCALA: indicada
	SECRETARIA: SEINFRA	LOCAL: Majorlândia, Aracati-CE	DATA: Junho de 2020	