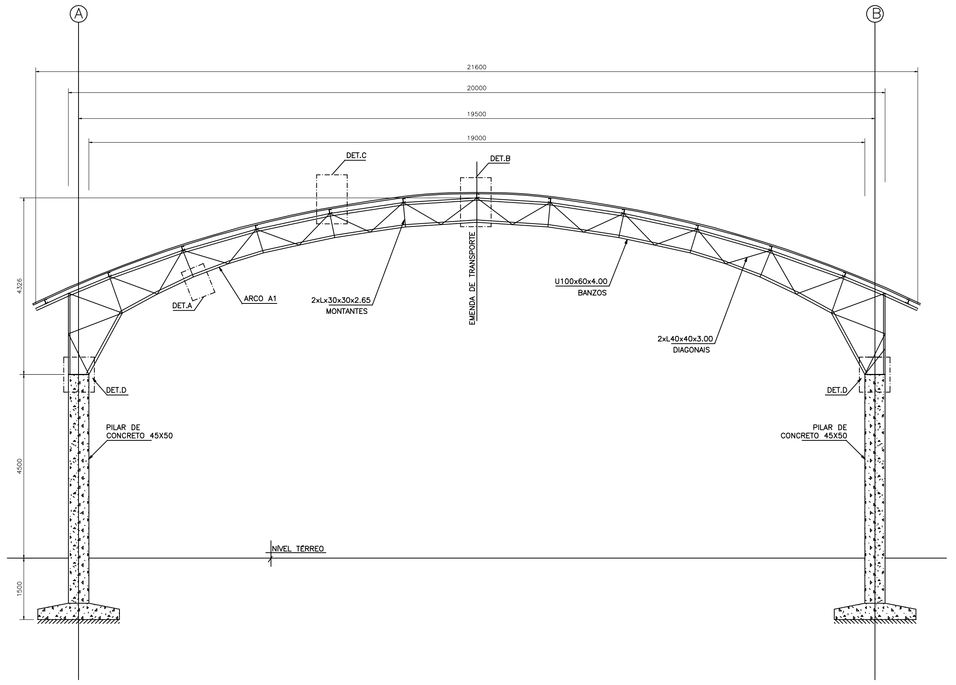

SEÇÃO EIXOS 1 A 6
(Esc 1:75)

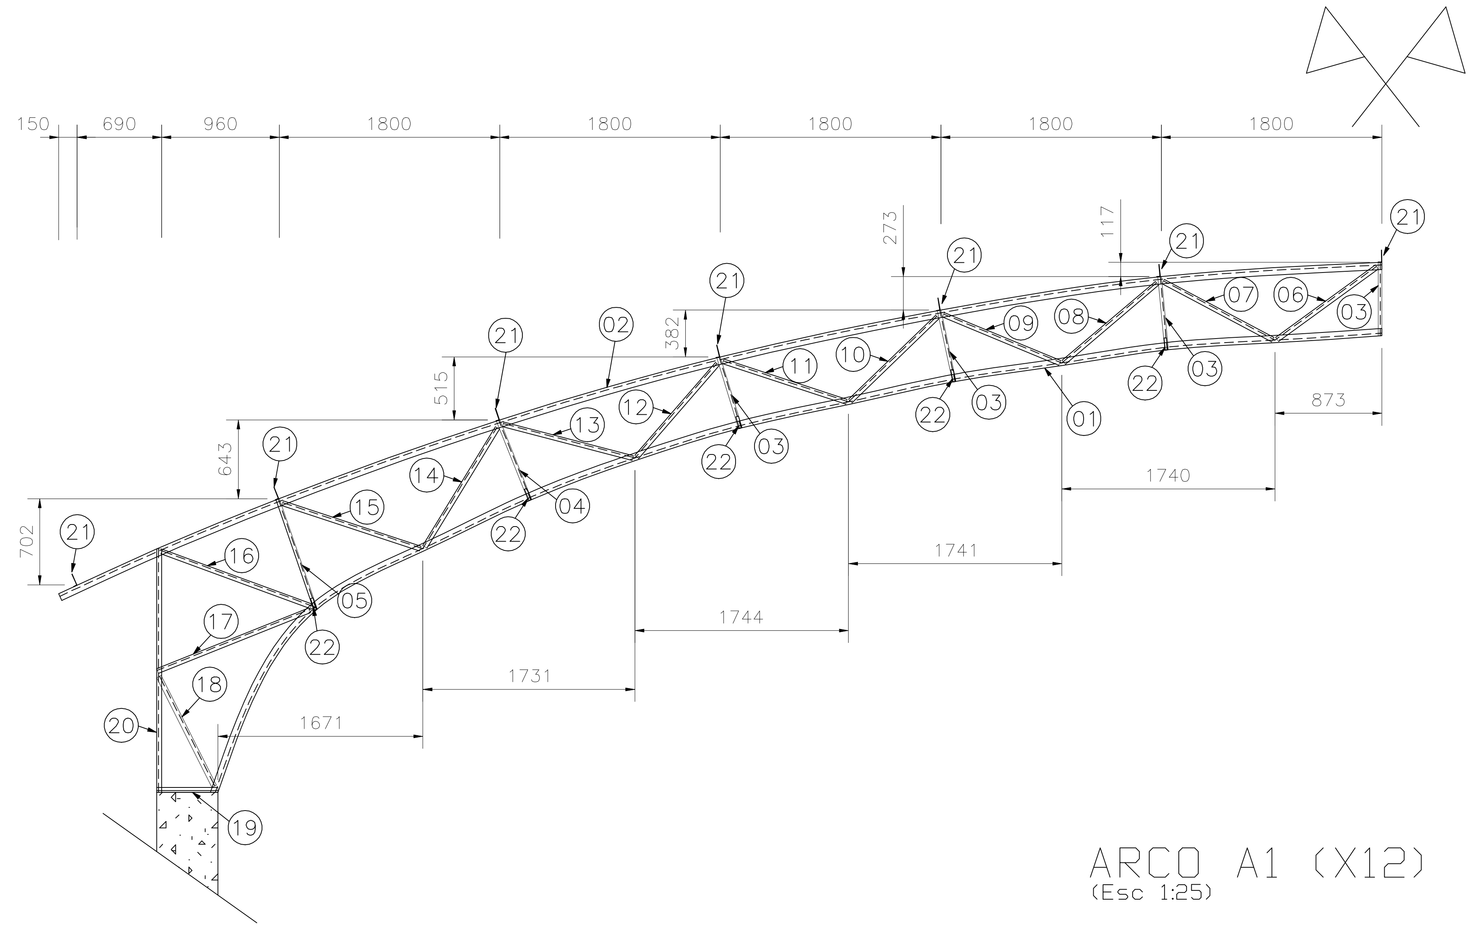

ARCO A1 (X12)
(Esc 1:25)

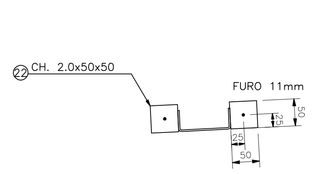

SEÇÃO 1-1
S/ESC.

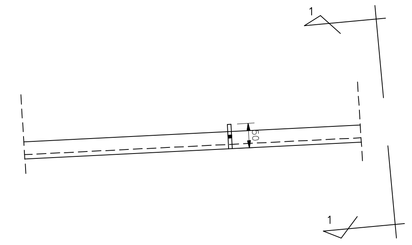

DET. A - CHAPA DE LIGAÇÃO DA MÃO FRANCESA
S/ESC.

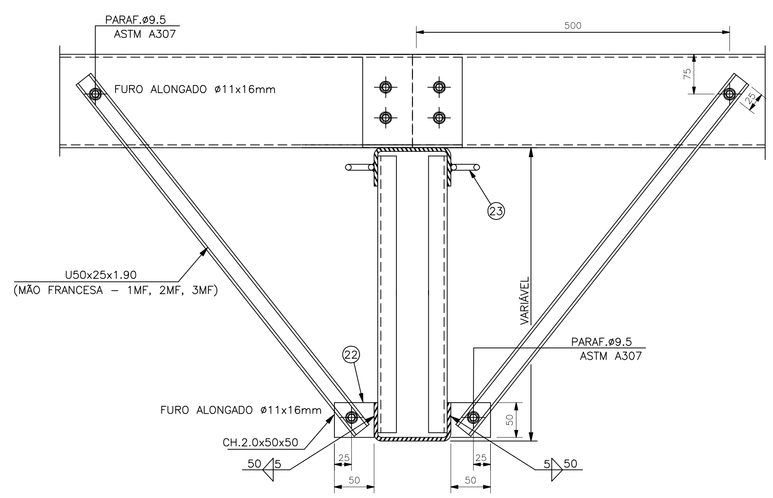

.			
.			
02	ALTERAÇÃO DO PERFIL DAS TERÇAS E CHAPA DE LIGAÇÃO / ALTERAÇÃO DO COMPR. DAS MÃOS FRANC.		11/09/2014
01	CORREÇÃO DA NUMERAÇÃO DAS PRANCHAS		07/08/2014
REVISÃO	ASSUNTO	DESENHO	DATA

PAGO

APROVO

CONSELHO PROFISSIONAL

PROPRIETARIO

PROJETO

PROJETO

CONSTRUÇÃO

DAE
DEPARTAMENTO DE ARQUITETURA E ENGENHARIA

GOVERNO DO ESTADO DO CEARÁ

SEINFRA - SECRETARIA DA INFRAESTRUTURA
DAE - DEPARTAMENTO DE ARQUITETURA E ENGENHARIA

PROJETO:
QUADRA POLIESPORTIVA 20X30

INTERESSADO:
DESPORTE
ENDEREÇO:
-
MUNICIPIO:
-
AUTOR: --
TELEFONE: --
EMAIL: --
CONSELHO: .
AUTOR:
TELEFONE: .
EMAIL: .
CONSELHO: .

RESERVA DE PROPRIEDADE INTELECTUAL

A PROPRIEDADE INTELECTUAL DO PRESENTE PROJETO É RESERVADA AO SEUS AUTORES, DE ACORDO COM A LEGISLAÇÃO PERTINENTE. O USO DESTE PROJETO OU DE QUALQUER DE SEUS ELEMENTOS, QUE NÃO FORMAM OS DETERMINADOS, SERÃO CONSIDERADOS COMO APROPRIAÇÃO INDEVIDA E SERÃO APLICADAS AS LEIS QUE DEFENDEM DITOS DIREITOS A TODOS OS EFEITOS

ÁREA TÉCNICA:
ESTRUTURA
ETAPA:
PROJETO EXECUTIVO

CONTEÚDO:	ESCALA:
SEÇÃO TRANSVERSAL PADRÃO	1/75
ARCO A1	1/25
DETALHES DE LIGAÇÕES	INDICADA
-	
-	

DESENHO: -
DATA: JUNHO 2014
REVISÃO: -
ARQUIVO: Detalhamento_aço REV02.dwg

ESM 02 04

Your complimentary use period has ended. Thank you for using PDF Complete.
Click Here to upgrade to Unlimited Pages and Expanded Features