



1 CORTE AA'
esc.: 1/100

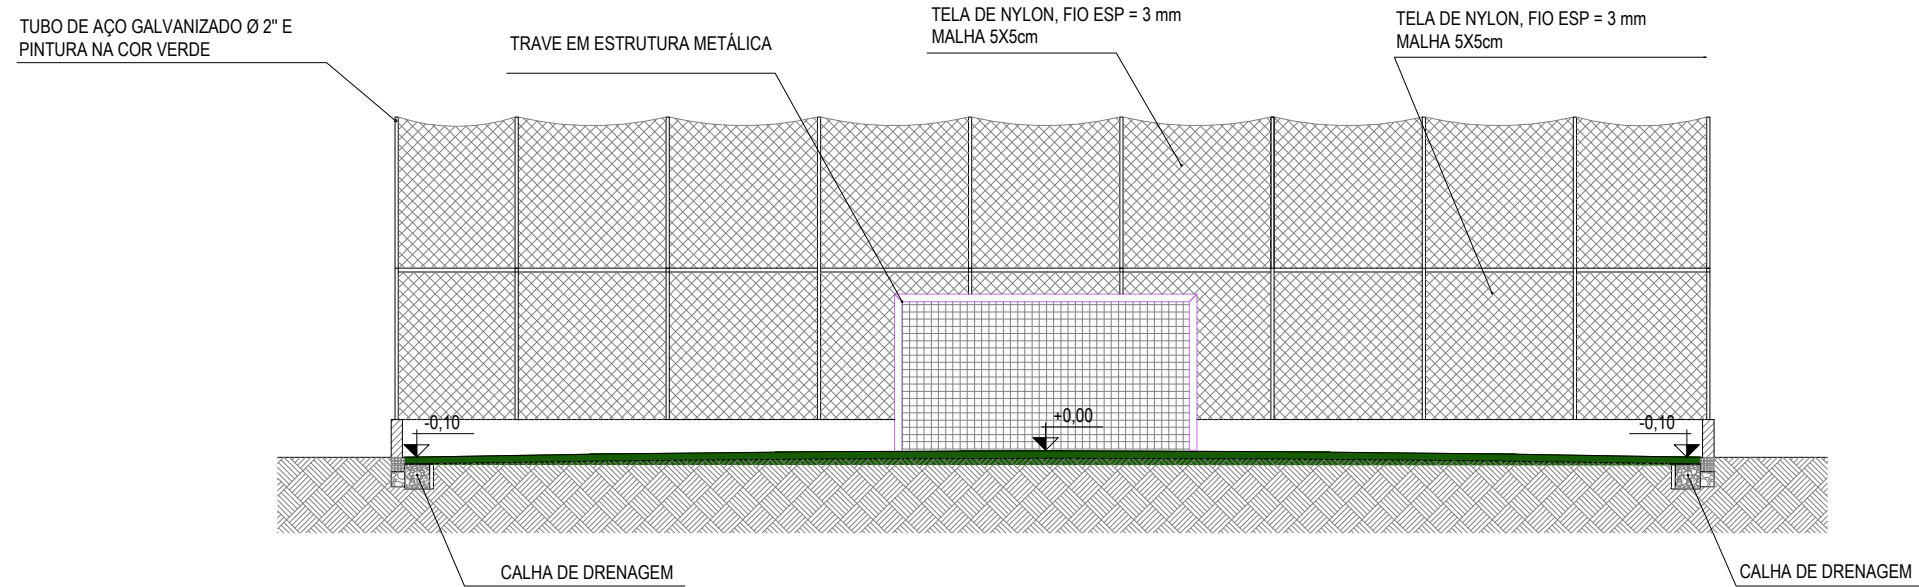

2 CORTE BB'
esc.: 1/100

 <p>PREFEITURA DO ARACATI AS PESSOAS EM PRIMEIRO LUGAR</p>	PROJETO:	ARENINHA NA COMUNIDADE DE PONTAL DO CAJUI	ASSUNTO:	CORTE AA' CORTE BB'	<p>PRANCHA:</p> <p>4/6</p>
	ARQUITETA:	PEDRO ELIAS CARVALHO MAIA DE OLIVEIRA - CAU 173917-4	DESENHO:	IONARA LOIS	
	SECRETARIA:	SEINFRA	ESCALA:	1/100	
	LOCAL:	PONTAL DO CAJUI, ARACATI-CE	DATA:	FEVEREIRO/2020	