



1 CORTE AA'
esc.: 1/100

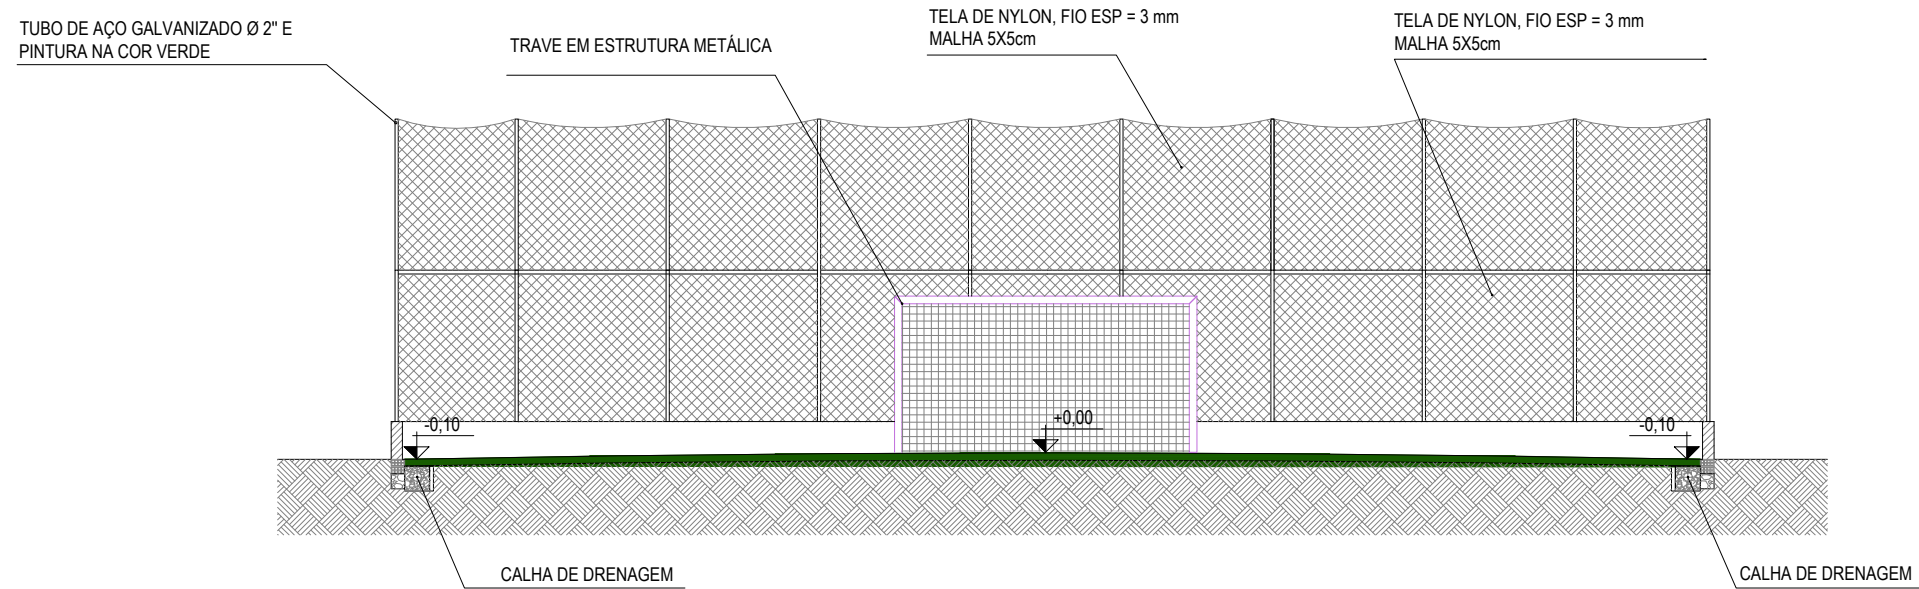

2 CORTE BB'
esc.: 1/100

 <p>PREFEITURA DO ARACATI AS PESSOAS EM PRIMEIRO LUGAR</p>	PROJETO: ARENINHA CANAVIEIRA	ASSUNTO: CORTE AA' CORTE BB'	<p>PRANCHA: 4/6</p>	
	ARQUITETA: PEDRO ELIAS CARVALHO MAIA DE OLIVEIRA - CAU 173917-4	DESENHO: IONARA LOIS		ESCALA: 1/100
	SECRETARIA: SEINFRA	DATA: AGOSTO/2020		
	LOCAL: CANAVIEIRA, ARACATI-CE			