



1 CORTE AA'
esc.: 1/100

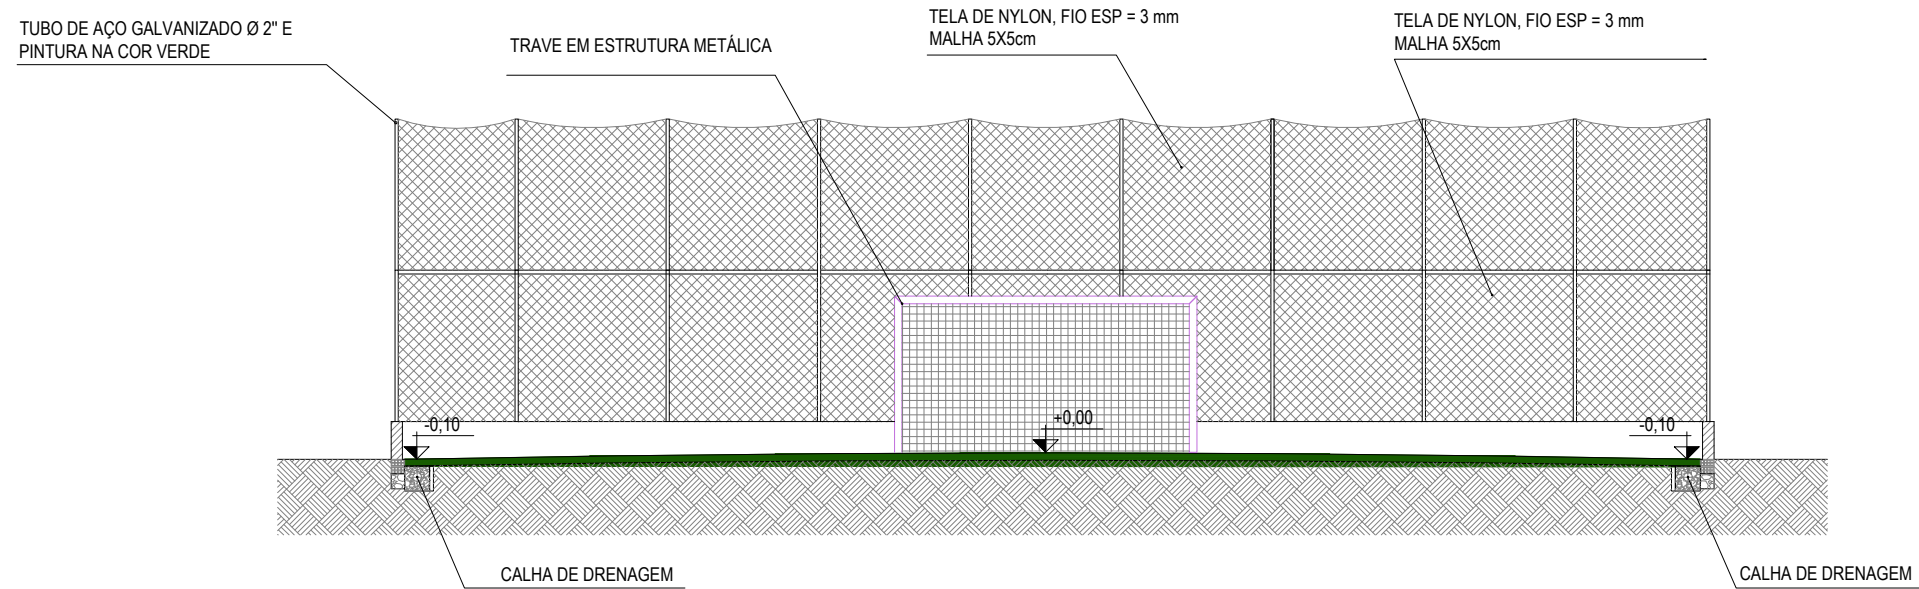

2 CORTE BB'
esc.: 1/100

 PREFEITURA DO ARACATI AS PESSOAS EM PRIMEIRO LUGAR	PROJETO: ARENINHA CATU VILANY	ASSUNTO: CORTE AA'	4/6	
	ARQUITETA: PEDRO ELIAS CARVALHO MAIA DE OLIVEIRA - CAU 173917-4	CORTE BB'		
	SECRETARIA: SEINFRA	DESENHO: IONARA LOIS		ESCALA: 1/100
	LOCAL: CATU VILANY, ARACATI-CE	DATA: AGOSTO/2020		