



1 CORTE AA'
esc.: 1/100

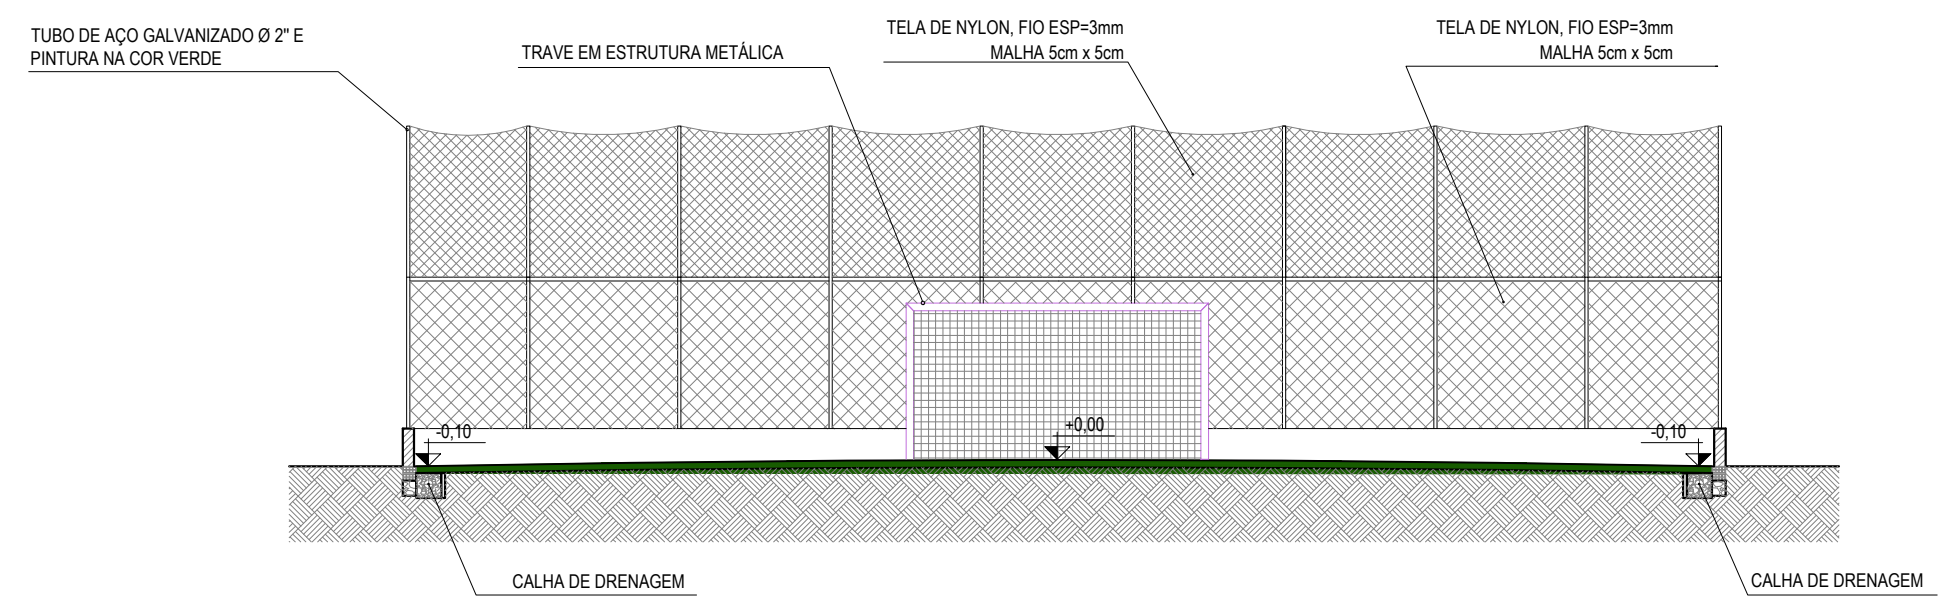

2 CORTE BB'
esc.: 1/100

Ionara Lois Menezes Bezerra
 Arquiteta e Urbanista A 132132-3
 Secretaria de Infraestrutura e
 Desenvolvimento Urbano
 Prefeitura Municipal de Aracati CE

 PREFEITURA DO ARACATI AS PESSOAS EM PRIMEIRO LUGAR	PROJETO: ARENINHA NA COMUNIDADE CÔRREGO DOS MACACOS	ASSUNTO: CORTE AA' CORTE BB'	PRANCHA: 4/6	
	ARQUITETA: IONARA LOIS MENEZES BEZERRA - CAU A132132-3	DESENHO: IONARA LOIS		ESCALA: 1/100
	SECRETARIA: SEINFRA	LOCAL: CÔRREGO DOS MACACOS, ARACATI-CE	DATA: JANEIRO/2020	ÁREA: 731,25m ²