



MUDANÇA DE DIREÇÃO (165° < X ≤ 180°)

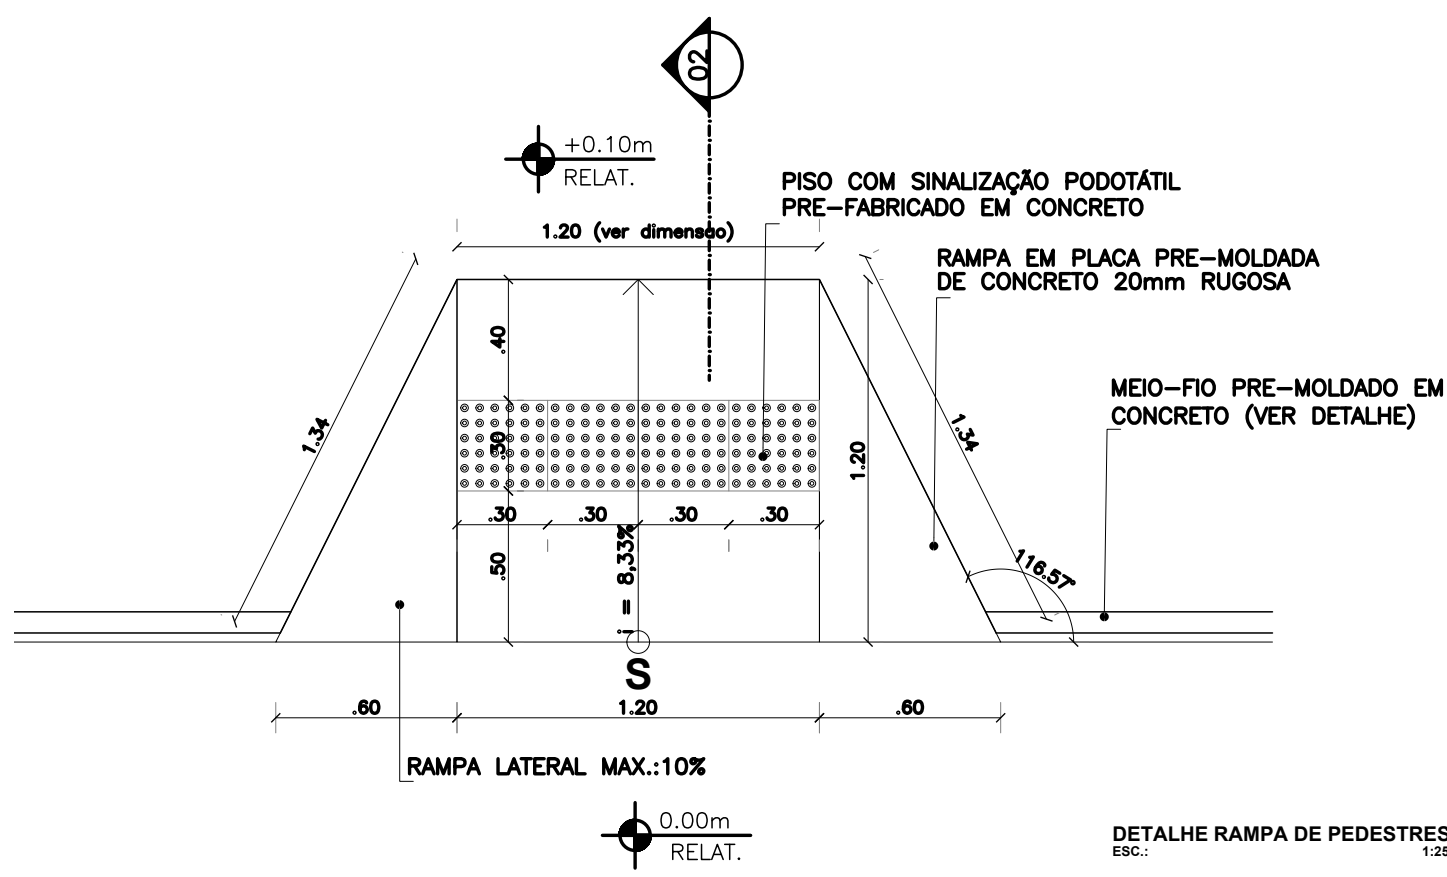


DETALHE RAMPA DE PEDESTRES  
ESC.: 1:25



MUDANÇA DE DIREÇÃO (165° < X ≤ 150°)

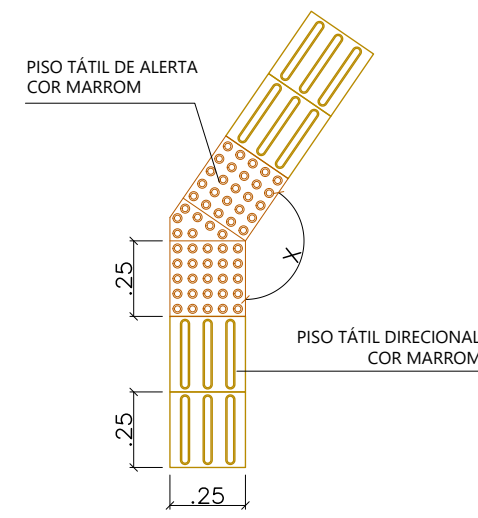


MUDANÇA DE DIREÇÃO (90° ≤ X ≤ 150°)

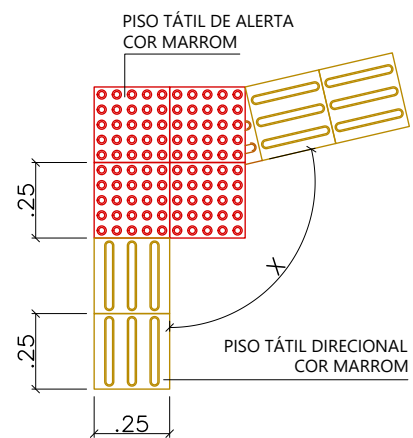


ALERTA DE RAMPA

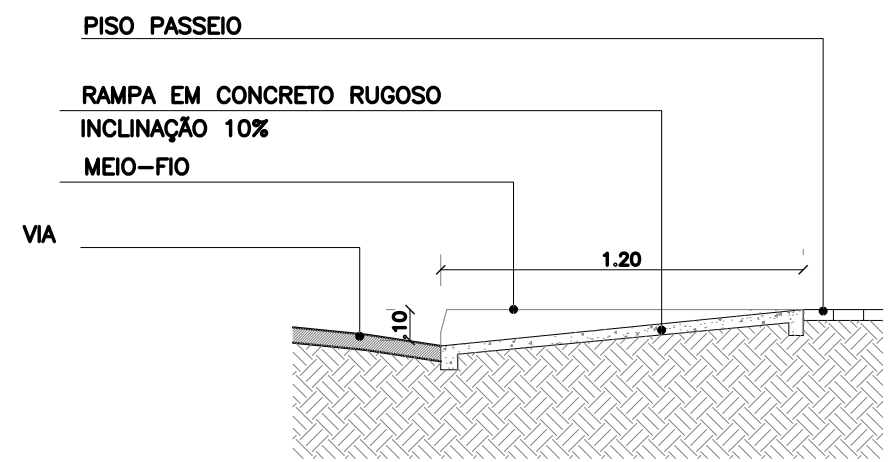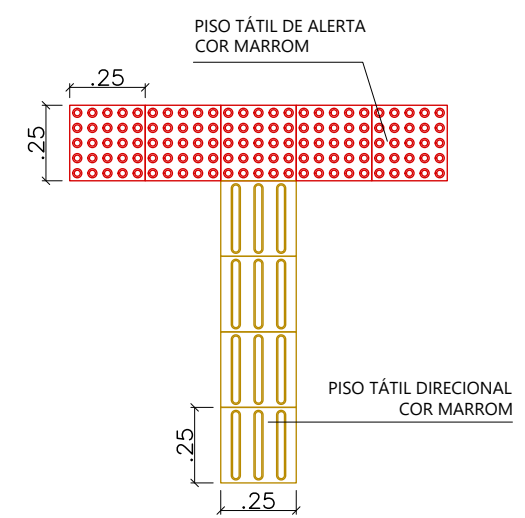

CORTE TÍPICO RAMPA PEDESTRES  
ESC.: 1:25

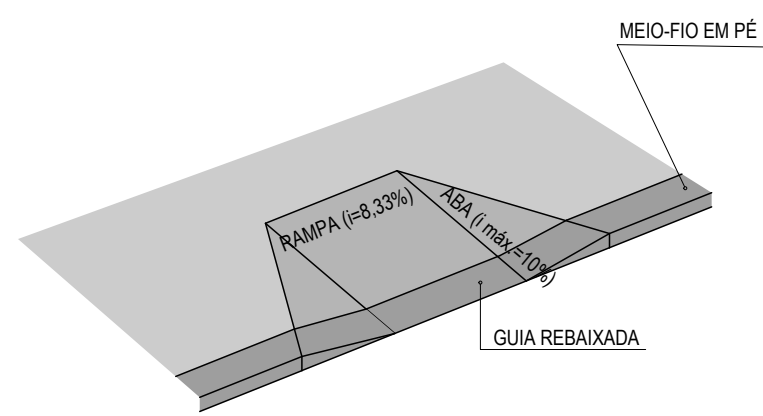

RAMPA PERSPECTIVADA  
ESC.: SEM ESCALA

 <p>PREFEITURA DO <b>ARACATI</b> AS PESSOAS EM PRIMEIRO LUGAR</p>	PROJETO:	ÁREINHA NA COMUNIDADE CÓRREGO DOS MACACOS		ASSUNTO:	DETALHAMENTOS	PRANCHA: <b>6/6</b>
	ARQUITETA:	IONARA LOIS MENEZES BEZERRA - CAU A132132-3		DESENHO:	IONARA LOIS	
	SECRETARIA:	SEINFRA		ESCALA:	INDICADA	
	LOCAL:	CÓRREGO DOS MACACOS, ARACATI-CE		DATA:	JANEIRO/2020	