


**01** PLANTA MODELO PERGOLADO 02  
ESCALA: 1:50

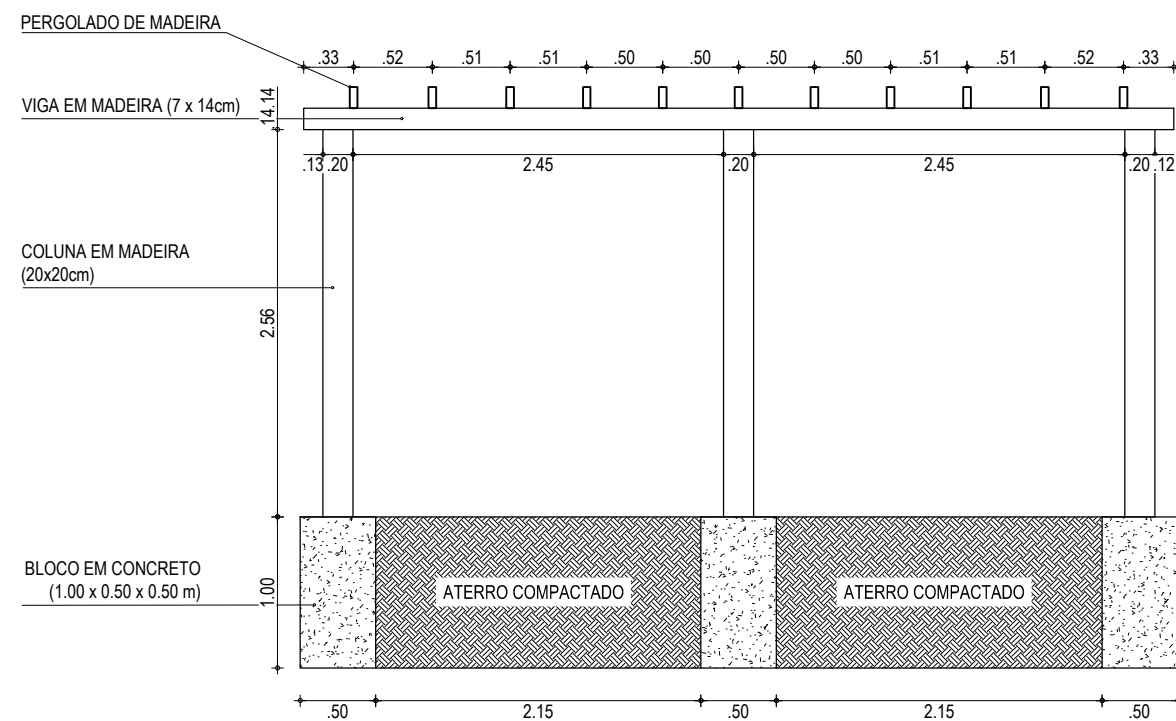

**02** CORTE AA  
ESCALA: 1:50

**GOPAC** AVENIDA PADRE ANTÔNIO TOMÁS, N.º 2420, SALA 501  
BAIRRO ALDEOTA | FORTALEZA/CE  
FONE: 85 3241.31.47 | EMAIL: GEOPAC@GEOPAC.COM.BR

PROPRIETÁRIO:  
**PREFEITURA MUNICIPAL DE ARACATI**

OBRA:  
**REFORMA DA PRAÇA DAS CARNAÚBAS**

PROJETO:  
**PROJETO URBANÍSTICO**

IDENTIFICAÇÃO DOS DESENHOS:  
01. Planta Modelo Pergolado  
02. CORTE AA

LOCAL: SEDE - ARACATI/CE	DATA: DEZEMBRO/2017	PRANCHA: 08/09
DESENHO: GUSTAVO MATOS	ESCALA: INDICADA	ARQUIVO: 2017-38_DET_PERGOLADO.DWG