


CONVENÇÕES


PERÍMETRO EXTERNO DO IMÓVEL —
PUNTO TOPOGRÁFICO ○

REFERENCIAL DE CURVAS DE NÍVEL: RN1819T(IGGE)
AZIMUTE (VÉRTICE 0=0) = 137°

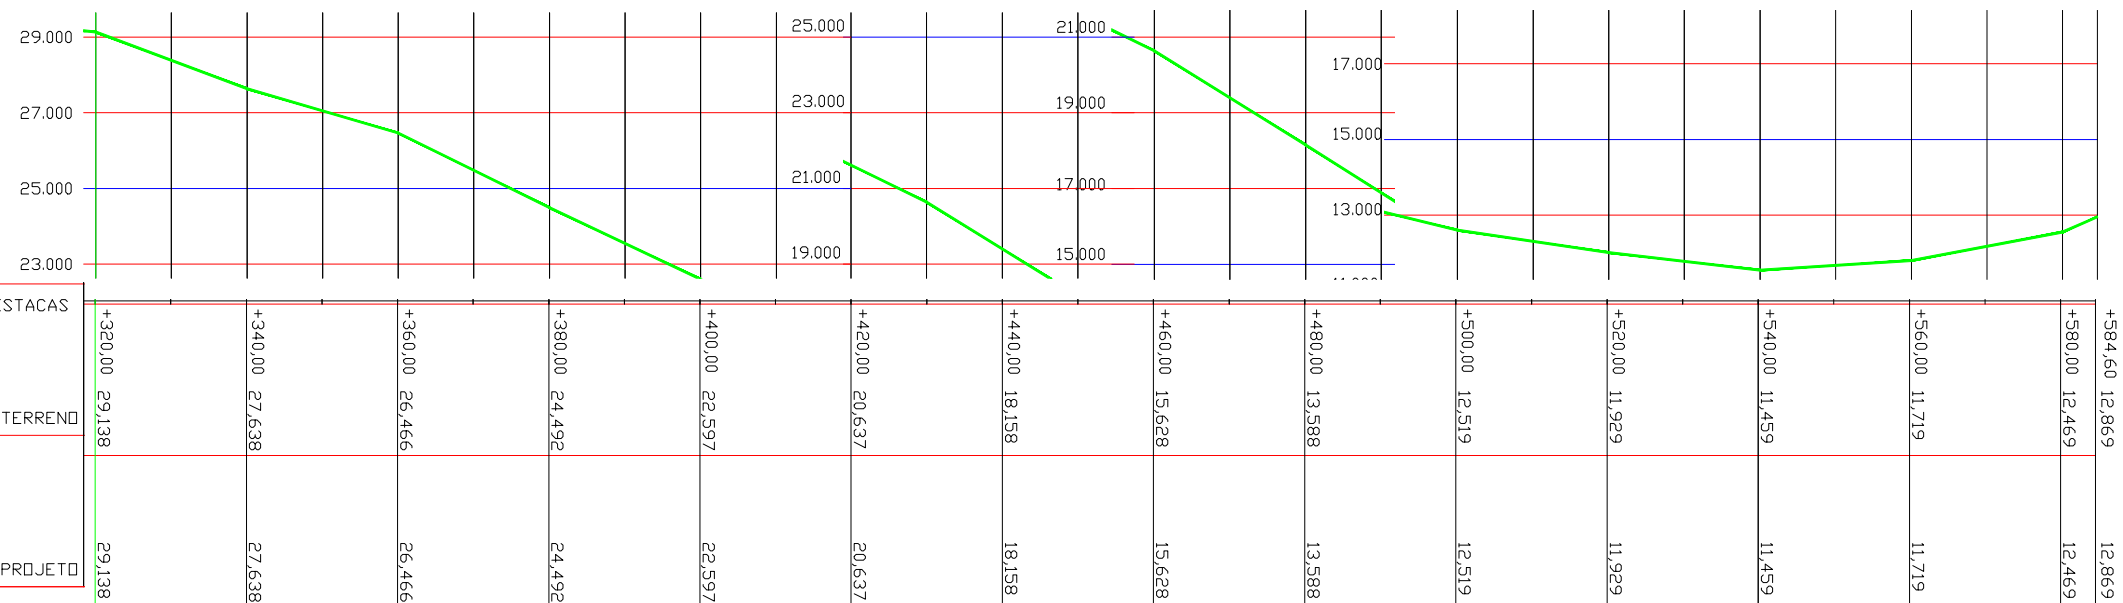


PERFIL LONGITUDINAL

ESC. HOR. 1/1000
ESC. VERT. 1/200

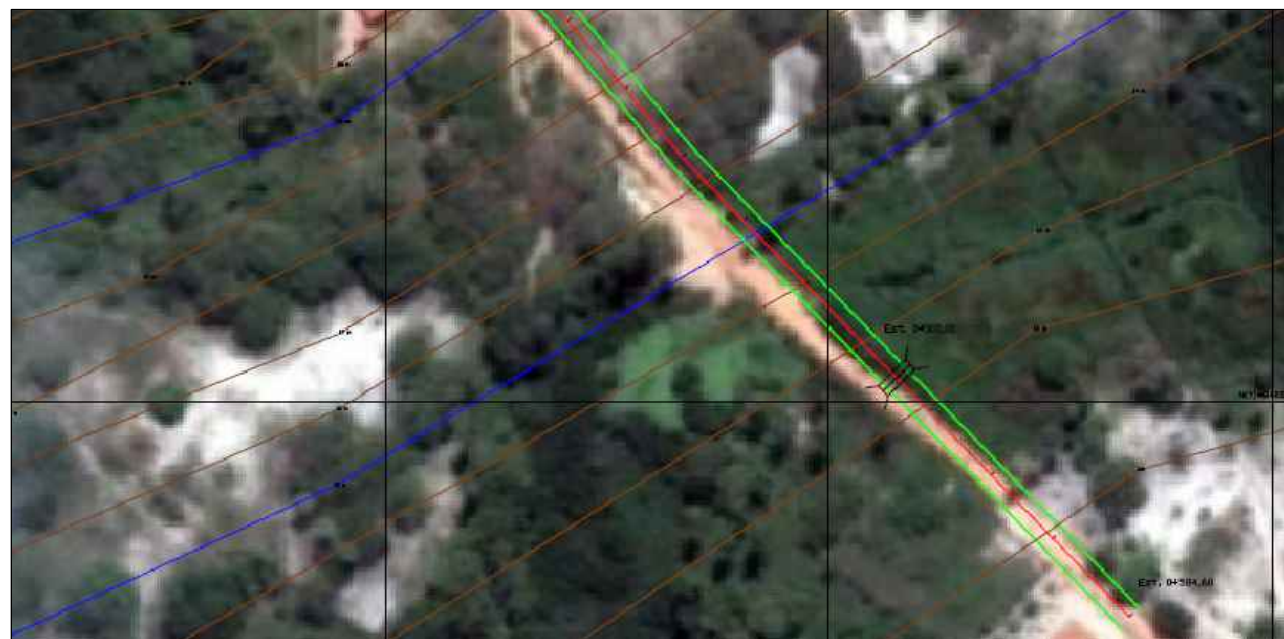

PLANTA SITUAÇÃO

SEM ESCALA

 PREFEITURA DO ARACATI AS PESSOAS EM PRIMEIRO LUGAR	PROJETO: PAVIMENTAÇÃO EM PARALELEPÍEDO NA RUA DA VIÚVA NA LOCALIDADE DE SÃO CHICO	ASSUNTO: PLANTA BAIXA/ PLANTA DE SITUAÇÃO E PERFIL LONGITUDINAL	PRANCHA:	
	ENGENHEIRO: JOSÉ GLEISE ALVES FERNANDES	SECRETARIA: SEINFRA	CREA: 56628	
	LOCAL: RUA DA VIÚVA NA LOCALIDADE DE SÃO CHICO	DATA: AGO 2020	ESCALA: INDICADA	02/03