


CONVENÇÕES

PERÍMETRO EXTERNO DO IMÓVEL
PUNTO TOPOGRÁFICO


REFERENCIAL DE CURVAS DE NÍVEL: RN1819T(IBGE)

AZIMUTE (VÉRTICE 0=0) = 16°

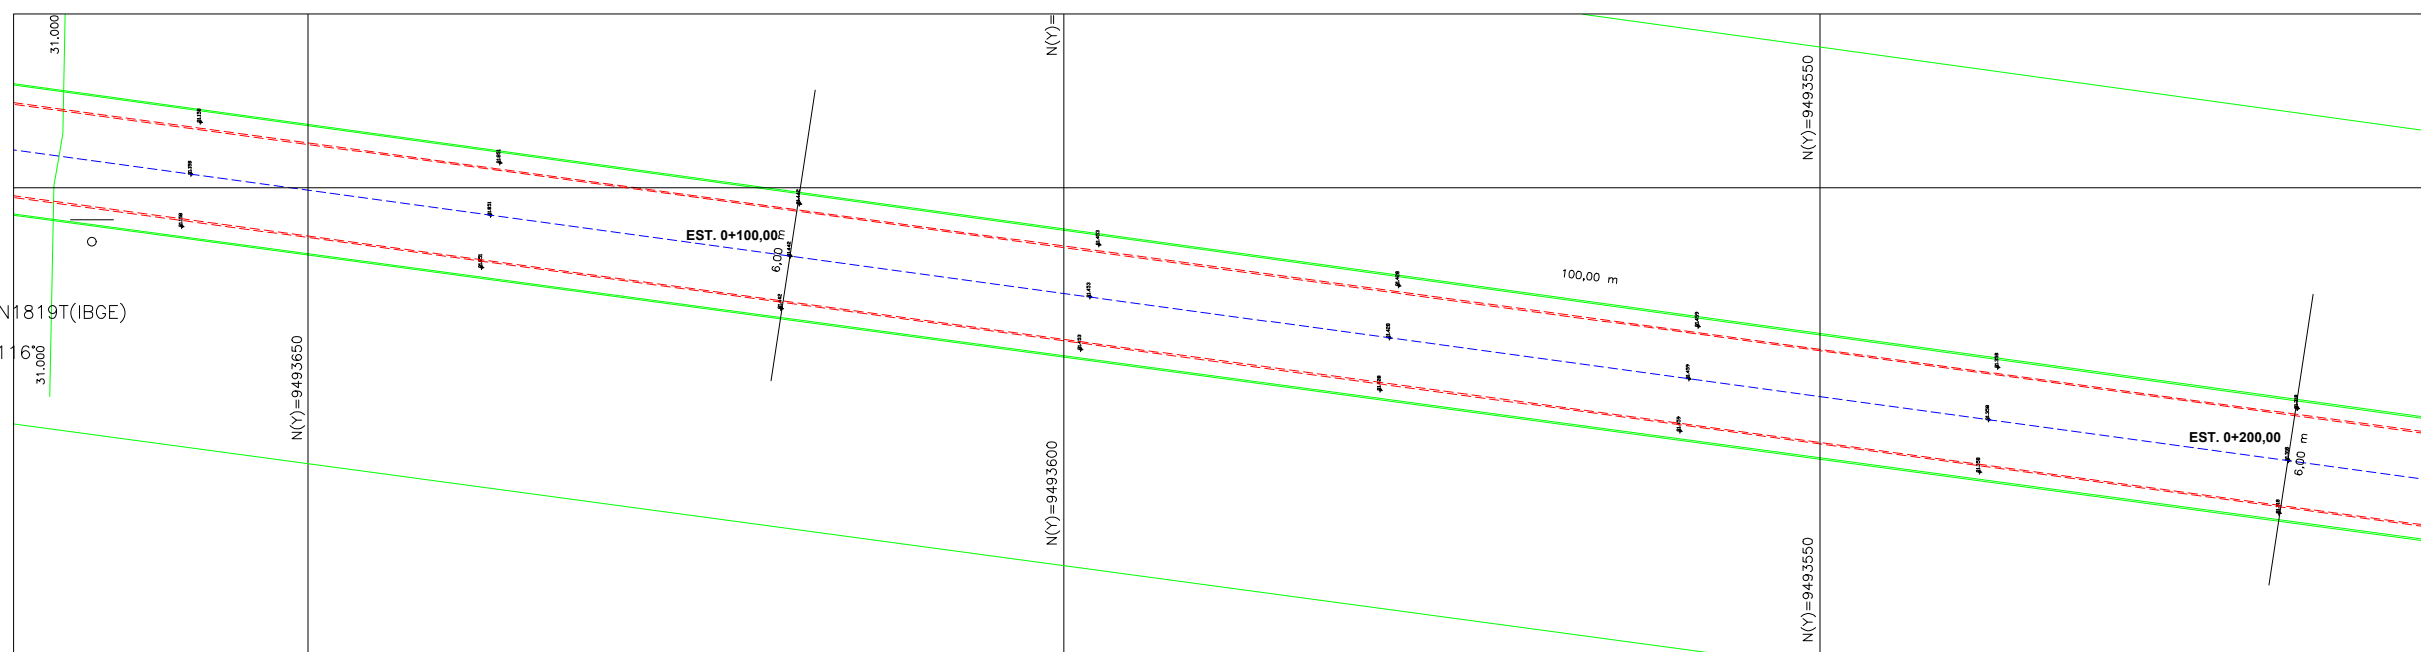

PLANTA BAIXA

ESC. 1/500

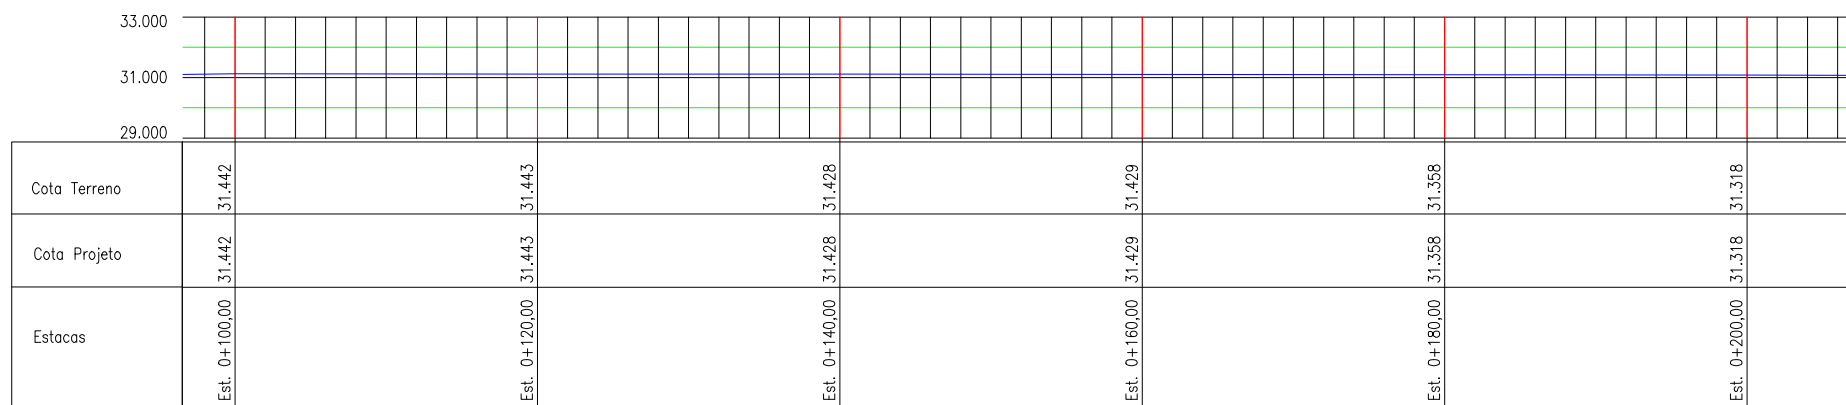

PERFIL LONGITUDINAL ACESSO ANGICO

ESC. HORIZ. 1/500
ESC. VERT. 1/50



PROJETO: PAVIMENTAÇÃO EM PARALELEPÍPEDO DA ESTRADA QUE LIGA A BR-304 A LOCALIDADE DO SÍTIO ANGICOS
ENGENHEIRO: JOSÉ GLEISE ALVES FERNANDES
SECRETARIA: SEINFRA
LOCAL: SÍTIO ANGICOS

ASSUNTO: PERFIL LONGITUDINAL
CREA: 56628
DATA: SET 2020
ESCALA: INDICADA

PRANCHA: 4/7