


CONVENÇÕES

PERÍMETRO EXTERNO DO IMÓVEL
PUNTO TOPOGRÁFICO


REFERENCIAL DE CURVAS DE NÍVEL: RN1819T(IBGE)

AZIMUTE (VÉRTICE 0=0) = 116°

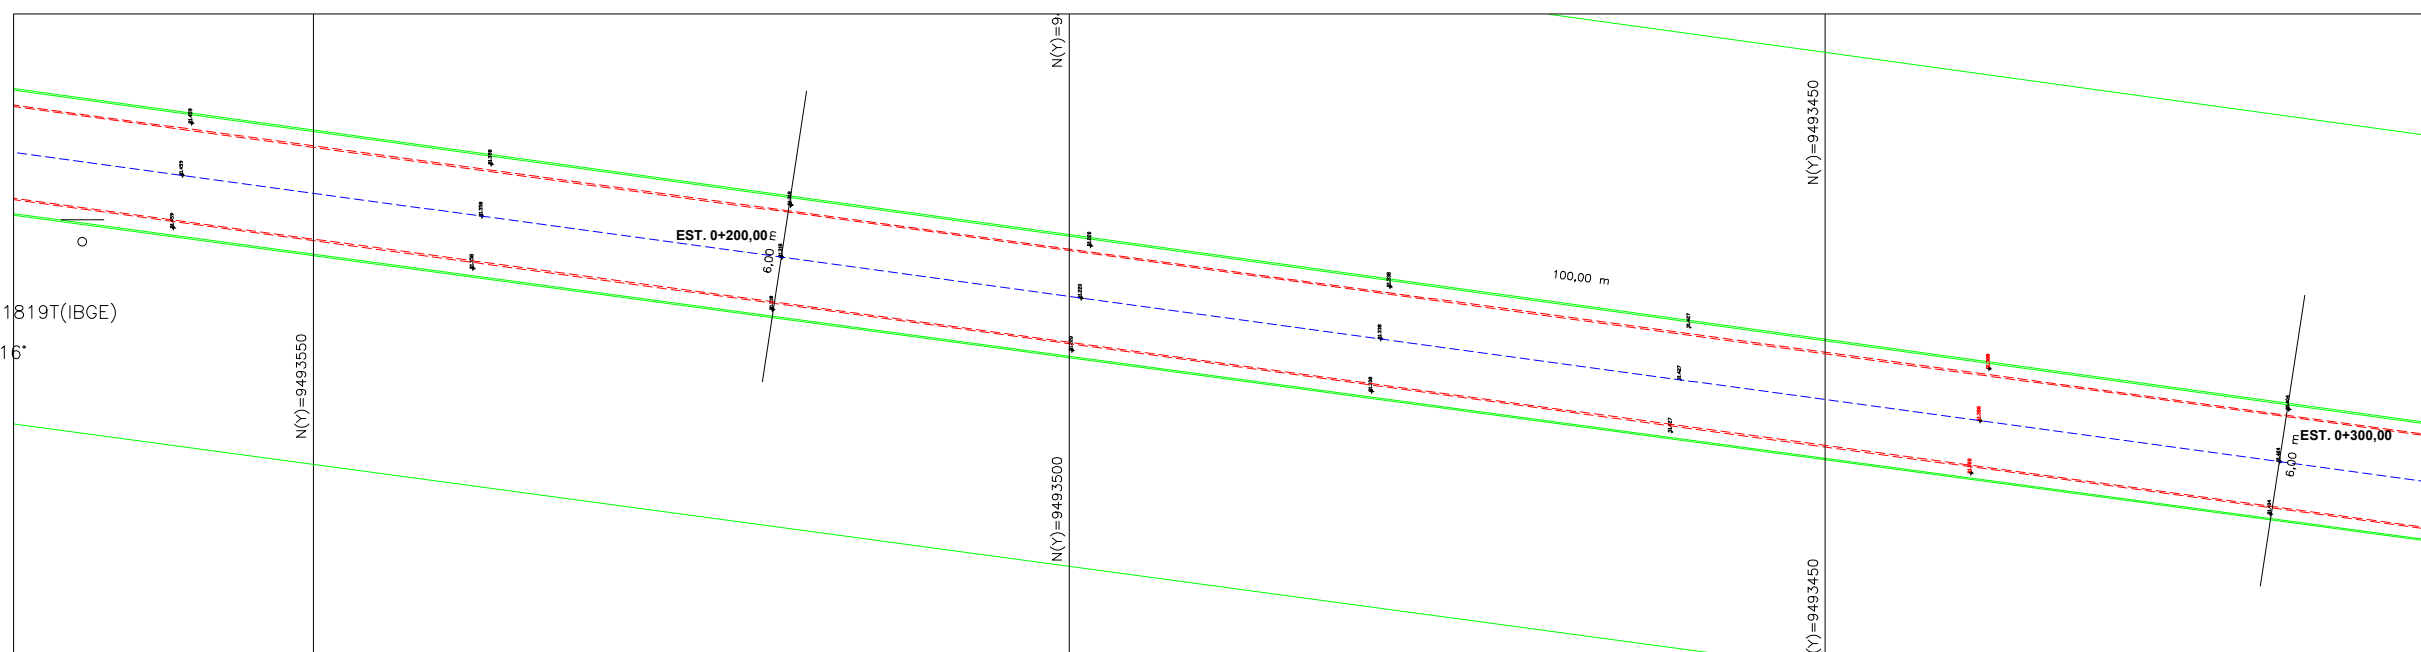

PLANTA BAIXA

ESC. 1/500

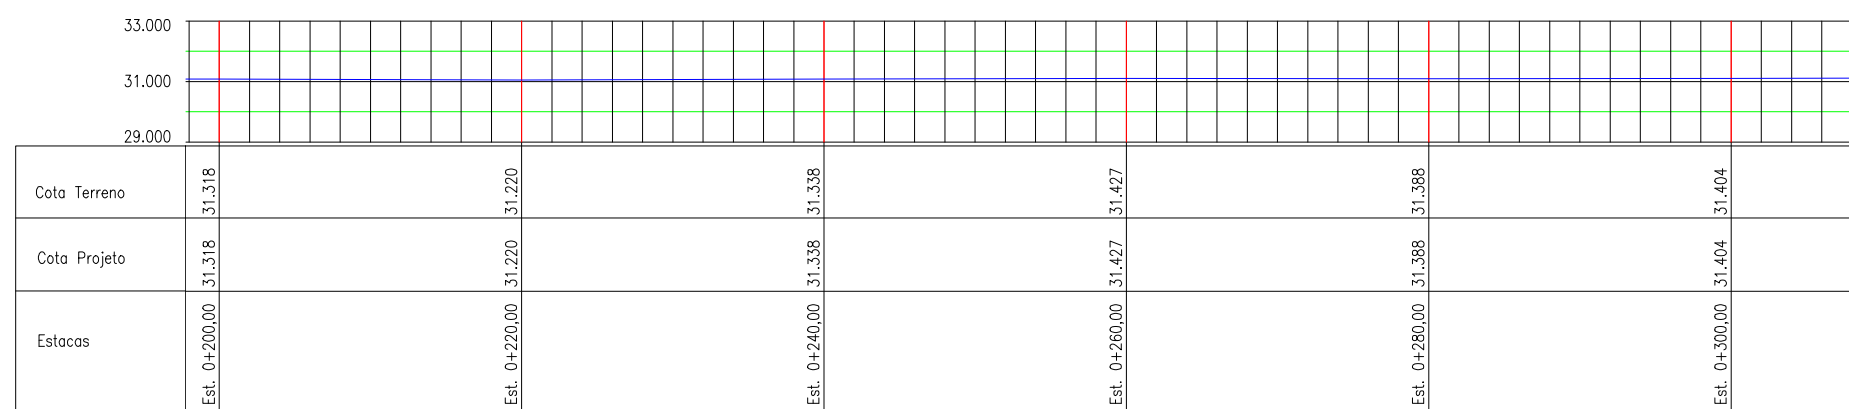

PERFIL LONGITUDINAL ACESSO ANGICO

ESC. HORIZ. 1/500
ESC. VERT. 1/50

<p>PREFEITURA DO ARACATI AS PESSOAS EM PRIMEIRO LUGAR</p>	PROJETO: PAVIMENTAÇÃO EM PARALELEPÍPEDO DA ESTRADA QUE LIGA A BR-304 A LOCALIDADE DO SÍTIO ANGICOS	ASSUNTO: PERFIL LONGITUDINAL		PRANCHA: 5/7
	ENGENHEIRO: JOSÉ GLEISE ALVES FERNANDES	CREA: 56628	ESCALA: INDICADA	
	SECRETARIA: SEINFRA	LOCAL: SÍTIO ANGICOS	DATA: SET 2020	