


1 CORTE AA'  
esc.: 1/100

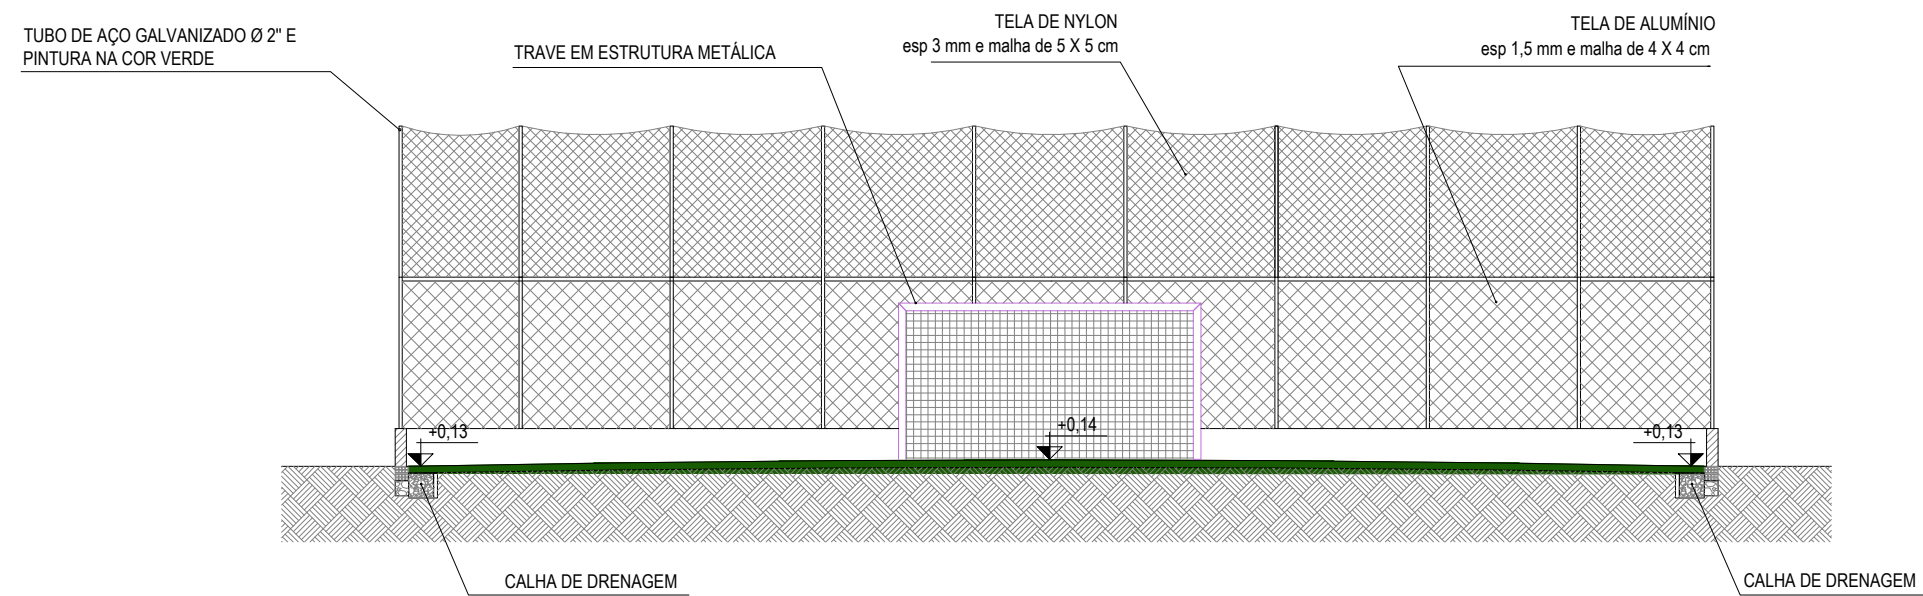

2 CORTE BB'  
esc.: 1/100

*Ionara Lois Menezes Bezerra*  
 Arquiteta e Urbanista A 132132-3  
 Secretaria de Infraestrutura e  
 Desenvolvimento Urbano  
 Prefeitura Municipal de Aracati CE



PROJETO: ARENINHA NA COMUNIDADE DE BAIXIO	ASSUNTO: CORTE AA' CORTE BB'	PRANCHA: 4/6
ARQUITETA: IONARA LOIS MENEZES BEZERRA - CAU A132132-3	DESENHO: IONARA LOIS	ESCALA: 1/100
SECRETARIA: SEINFRA	DATA: JANEIRO/2020	ÁREA TOTAL: 731,25 m <sup>2</sup>
LOCAL: COMUNIDADE DE BAIXIO, ARACATI-CE		