

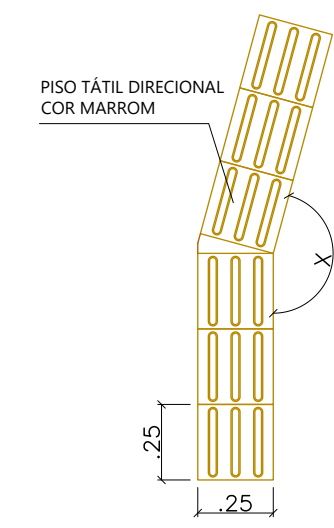
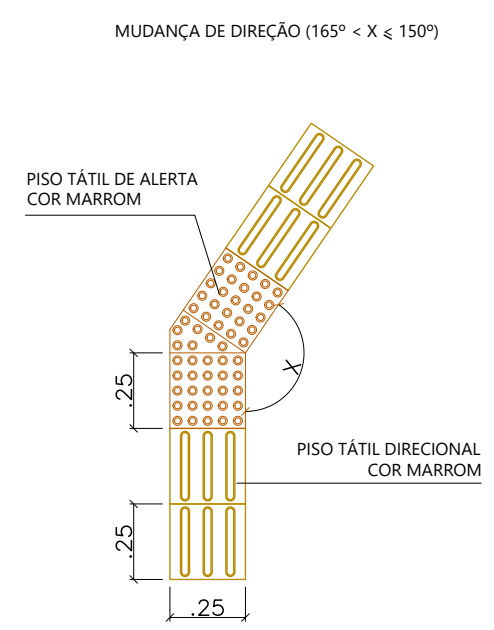
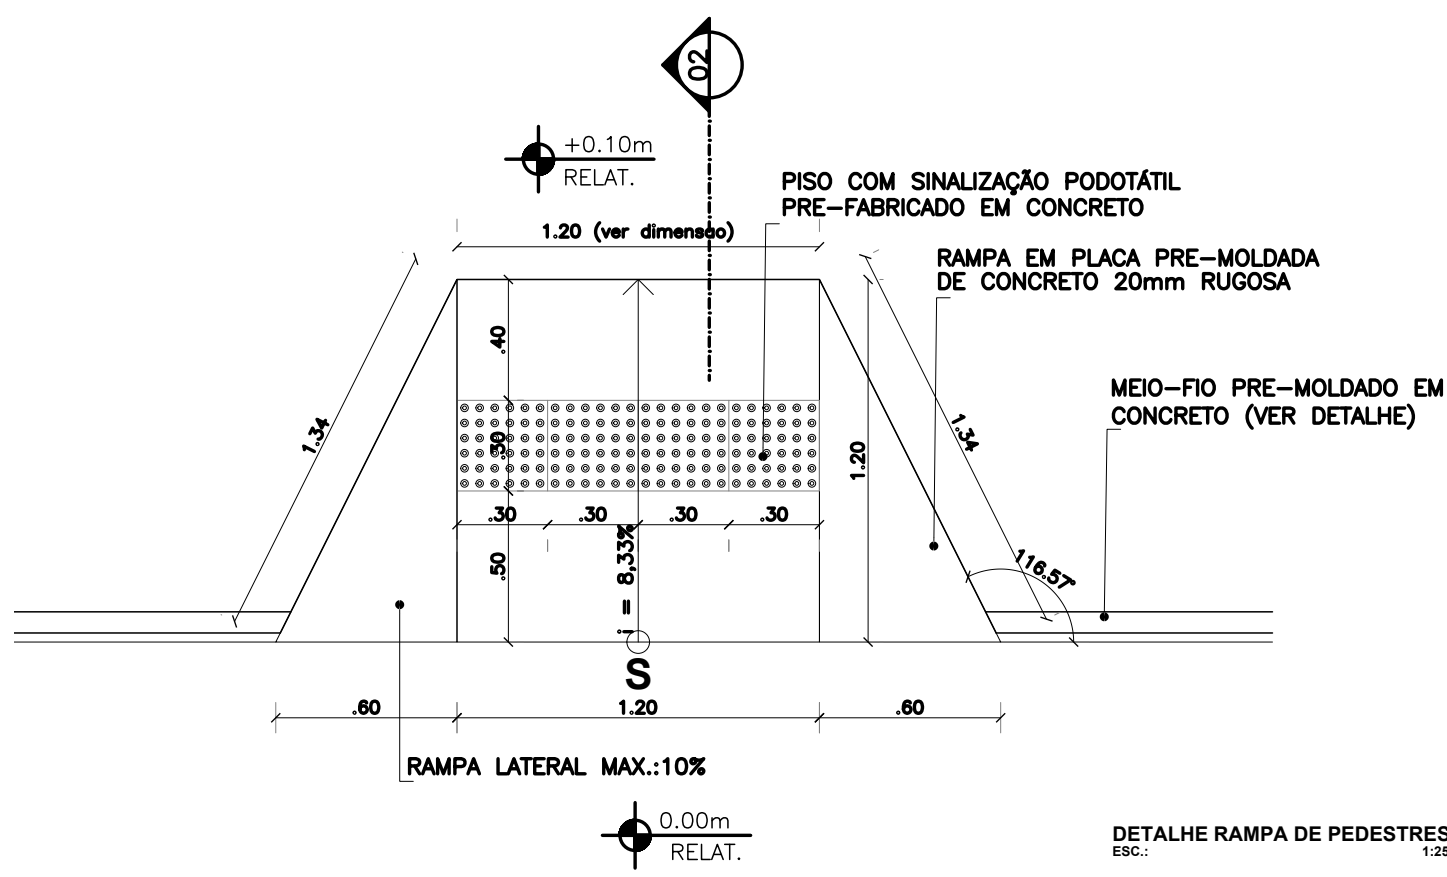
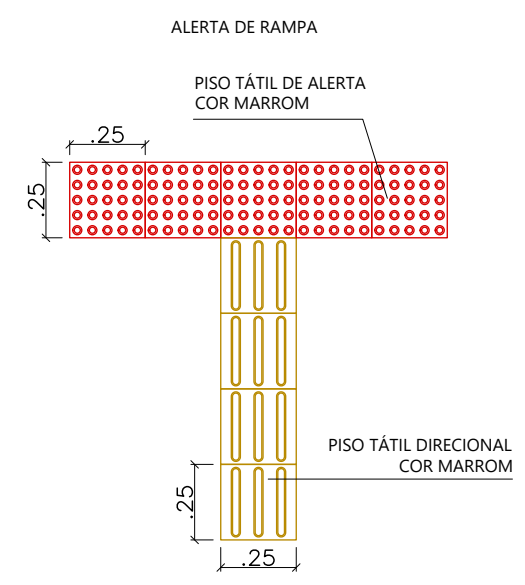
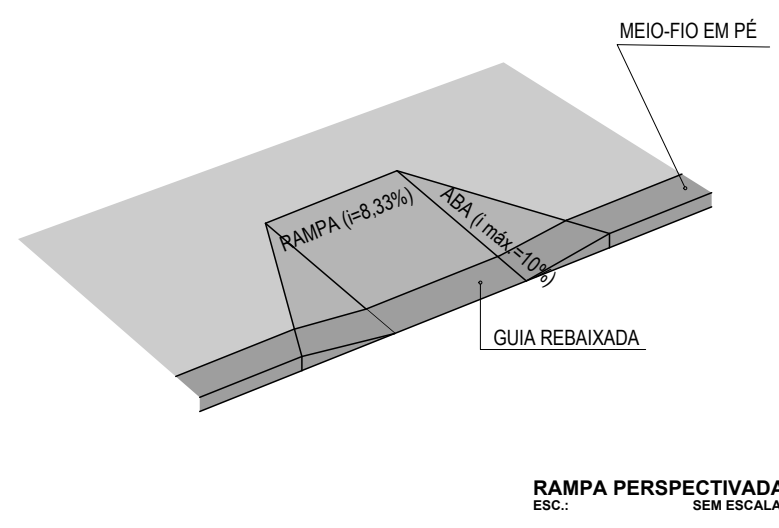



MUDANÇA DE DIREÇÃO (165° < X ≤ 180°)

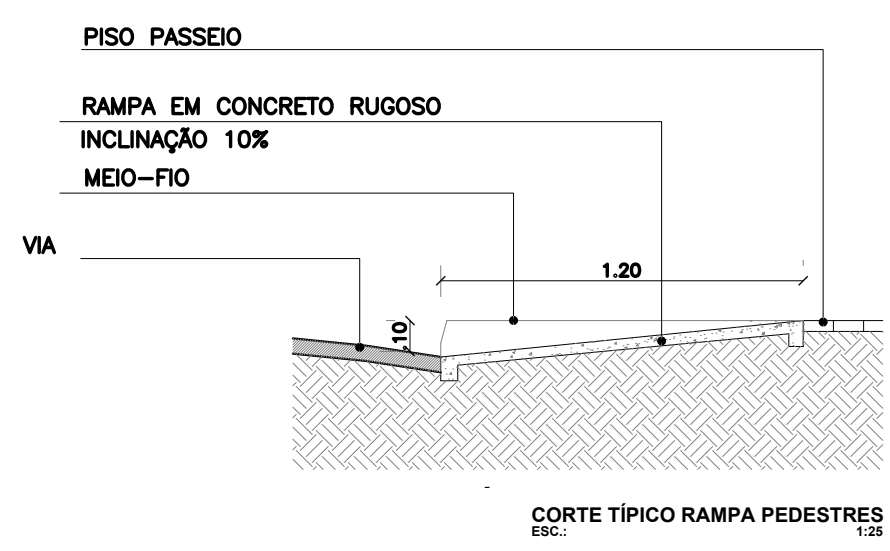

MUDANÇA DE DIREÇÃO (90° ≤ X ≤ 150°)

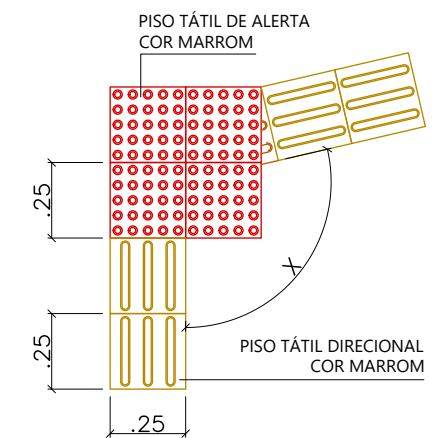

 <p>PREFEITURA DO <b>ARACATI</b> AS PESSOAS EM PRIMEIRO LUGAR</p>	PROJETO: ARENINHA NA COMUNIDADE DE BAIXIO	ASSUNTO: DETALHAMENTOS		PRANCHA: <b>6/6</b>
	ARQUITETA: IONARA LOIS MENEZES BEZERRA - CAU A132132-3	DESENHO: IONARA LOIS		
	SECRETARIA: SEINFRA	ESCALA: INDICADA		
	LOCAL: BAIXIO, ARACATI-CE	DATA: JANEIRO/2020		