
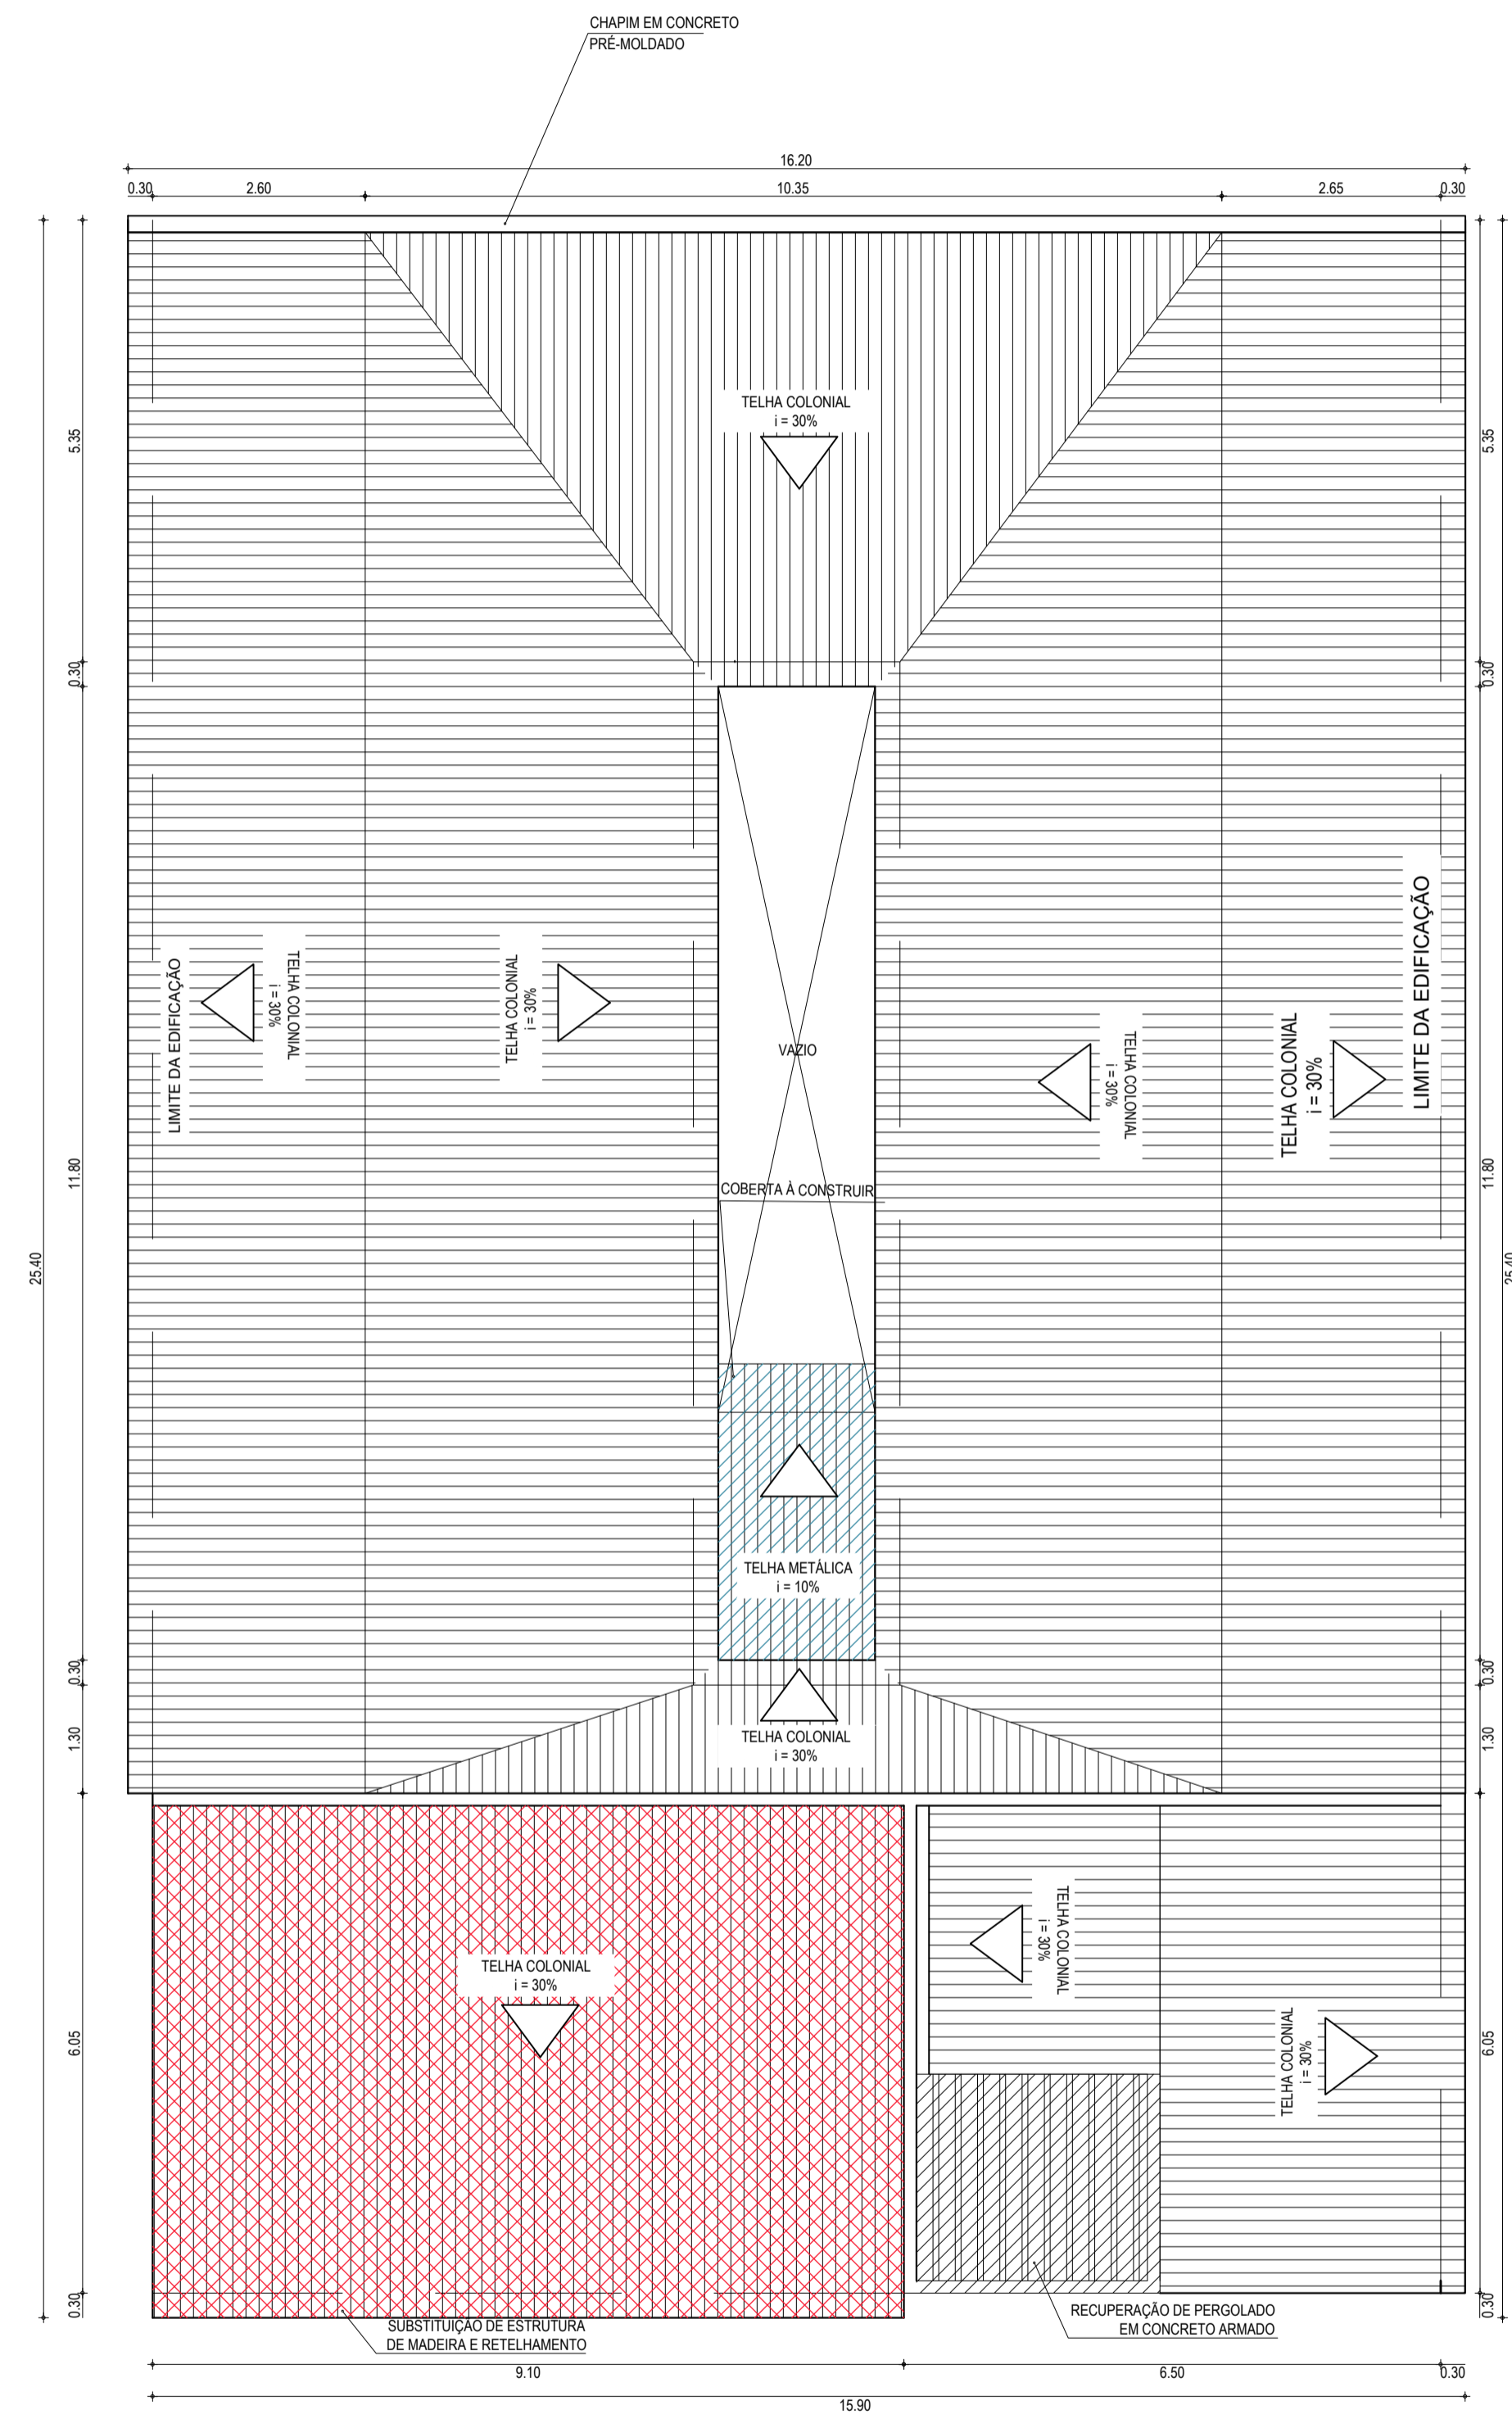


ESPECIFICAÇÕES

LEGENDA DEMOLIR E CONSTRUIR

	A DEMOLIR		A CONSTRUIR
	A PERMANECER		A RECUPERAR

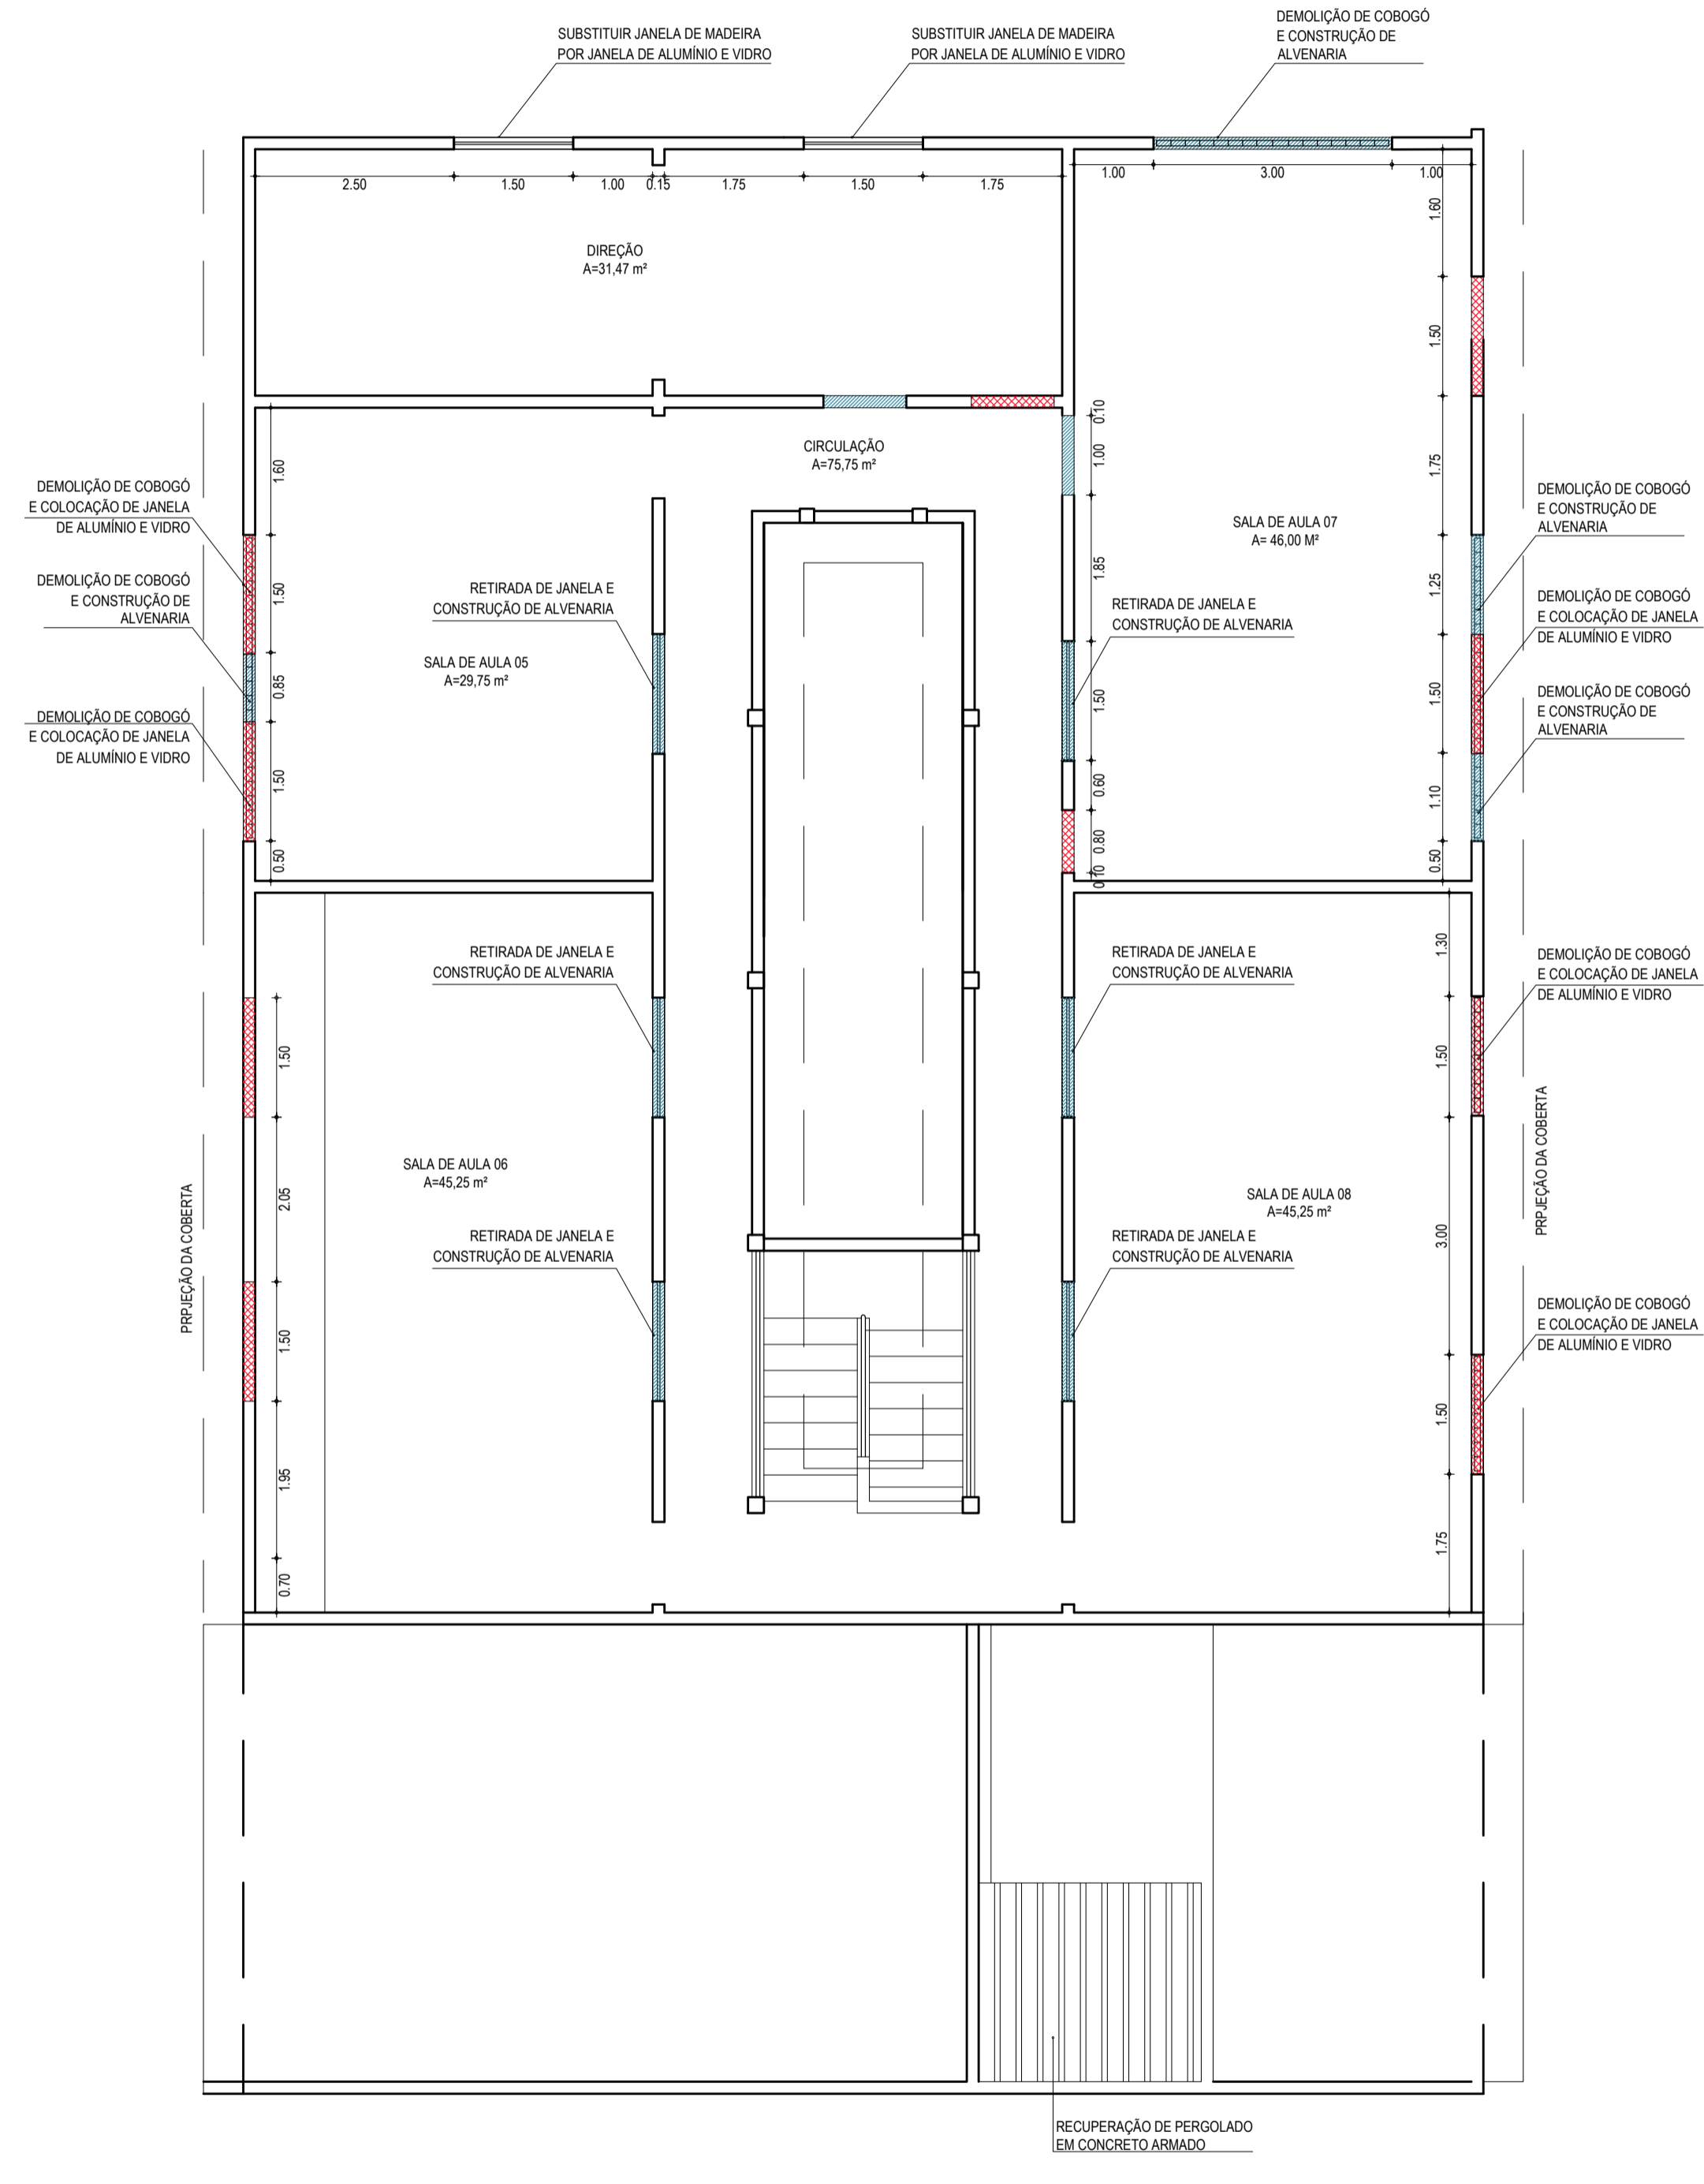

ASSINATURAS E APROVAÇÃO

PROJETISTA:	PROPRIETÁRIO:
ARQUITETA E URBANISTA - CAU CE: 190273-3	

GEOPAC AVENIDA PADRE ANTONIO TOMAS, N.º 240, SALA 01
BARRIO ALBERTA, FORTALEZA
FONE: 85 3241-3141 | EMAIL: GEOPAC@GEOPAC.COM.BR

PROPRIETÁRIO:
PREFEITURA MUNICIPAL DE ARACATI

OBJETO:
REFORMA DA EEF ANTONIETA CALS

PROJETO:
PROJETO ARQUITETÔNICO

IDENTIFICAÇÃO DOS DESENHOS:
01. PLANTA DE REFORMA PAV SUPERIOR
02. PLANTA DE REFORMA DA COBERTA

LOCAL: MAJORLÂNDIA - ARACATI
DATA: JANEIRO/2018
PROJETA: 02/08

REVISÃO: GUSTAVO MATOS
INDICADA: 2018-03-REF EEF ANTONIETA CALS.DWG