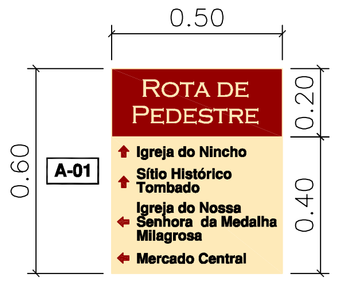

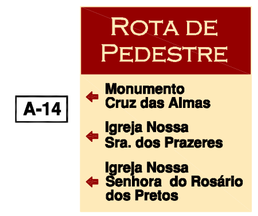

PLACAS TIPO A: ORIENTAÇÃO TURÍSTICA PARA PEDESTRES
Escala 1/12.5

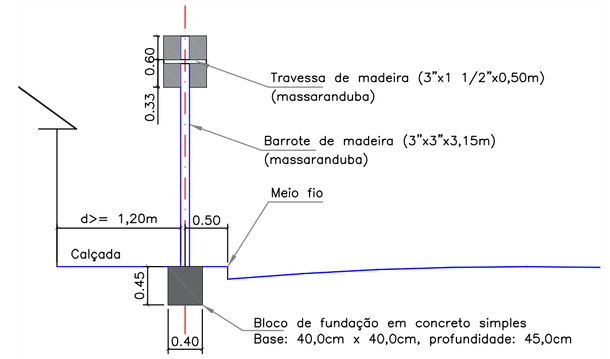

DETELHE DO SUPORTE MADEIRA 8x8cm
A SER UTILIZADO PARA FIXAÇÃO DAS PLACAS TIPO A
Escala 1/50

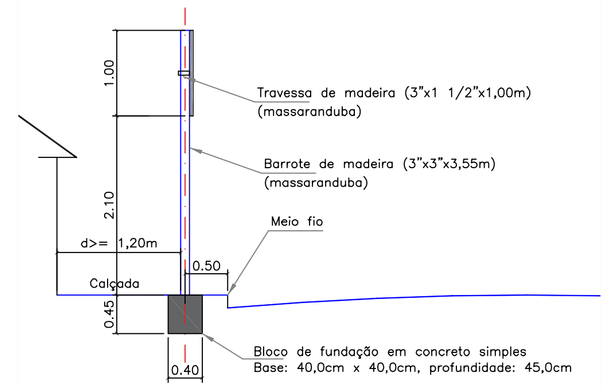

DETELHE DO SUPORTE DE MADEIRA 8x8cm
A SER UTILIZADO PARA FIXAÇÃO DAS PLACAS TIPO B
Escala 1/50

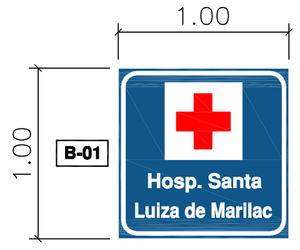

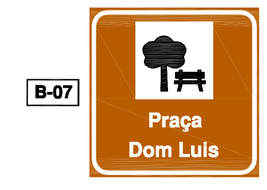

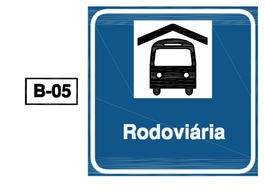

PLACAS TIPO B: IDENTIFICAÇÃO DE LOCAIS DE INTERESSE TURÍSTICO E DE SERVIÇOS
Escala 1/25

CONTRATANTE
PREFEITURA DE ARACATI

OBRA
PROJETO DE SINALIZAÇÃO TURÍSTICA

DESCRIÇÃO
.DETALHE DAS PLACAS DE PEDESTRES E LOCAIS RELEVANTES
.DETALHES DOS SUPORTES DAS PLACAS

RESP. TÉCNICO
Eng. Francisco Sulano Mesquita Paula
Reg. Nac. CREA 060123773-0

DATA	Nº DO PROJETO/DESENHO	ESCALA
OUTUBRO/2017	03/04	INDICADA