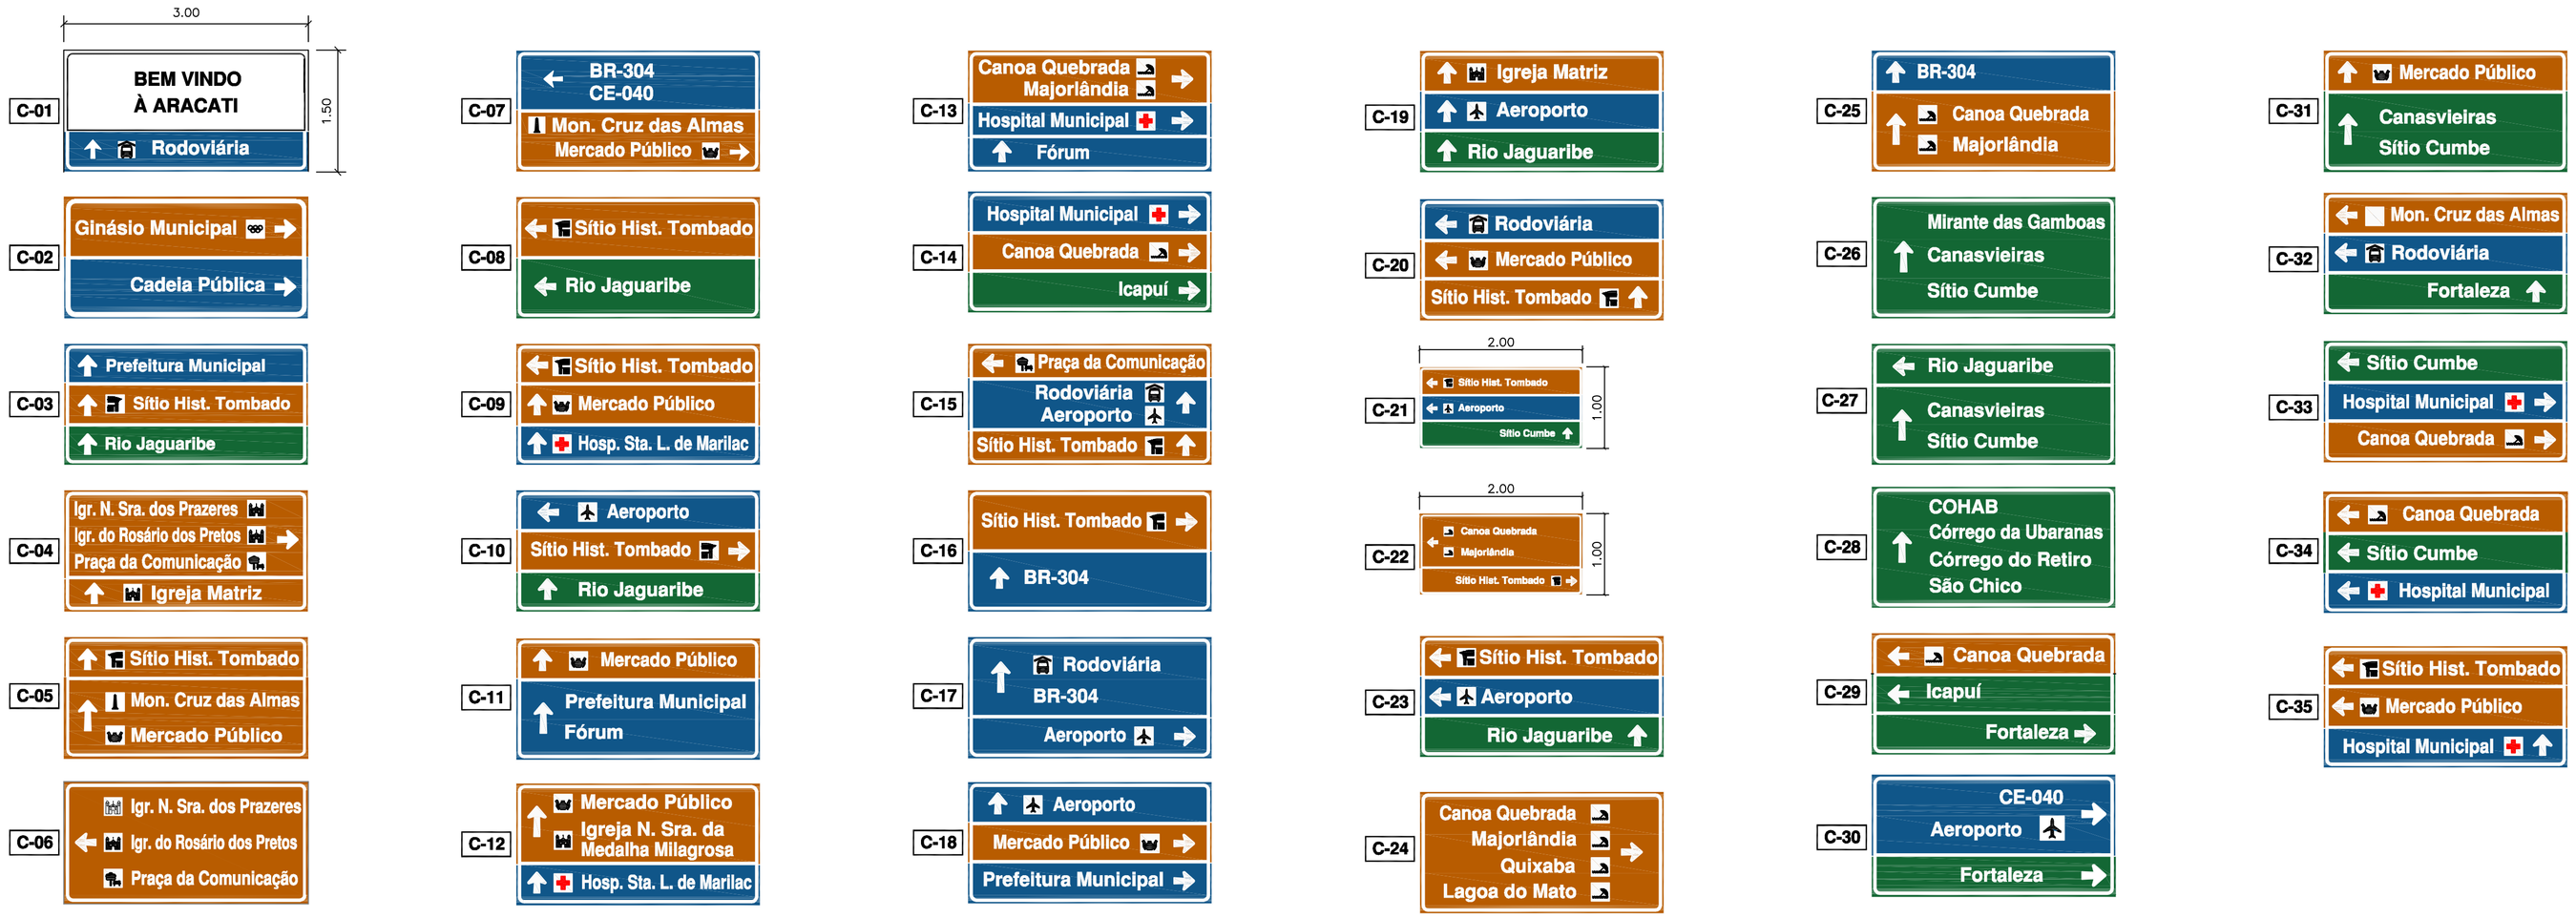

PLACAS TIPO C: ORIENTAÇÃO TURÍSTICA PARA VEÍCULOS
Escala 1/50

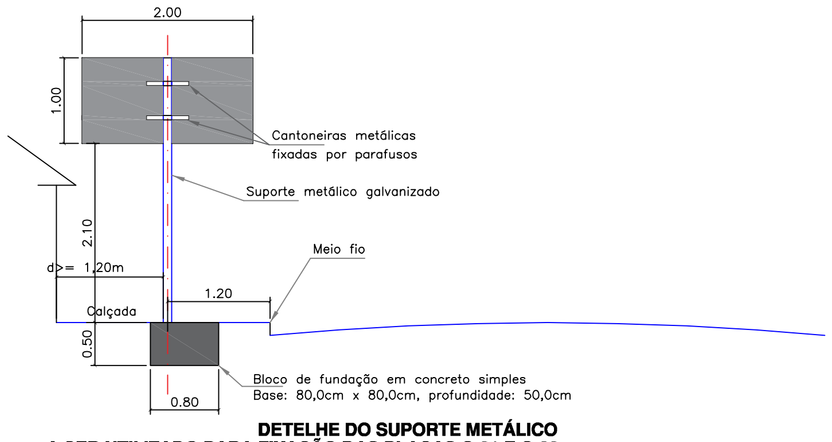

DETELHE DO SUPORTE METÁLICO
A SER UTILIZADO PARA FIXAÇÃO DAS PLACAS C-21 E C-22
Escala 1/50

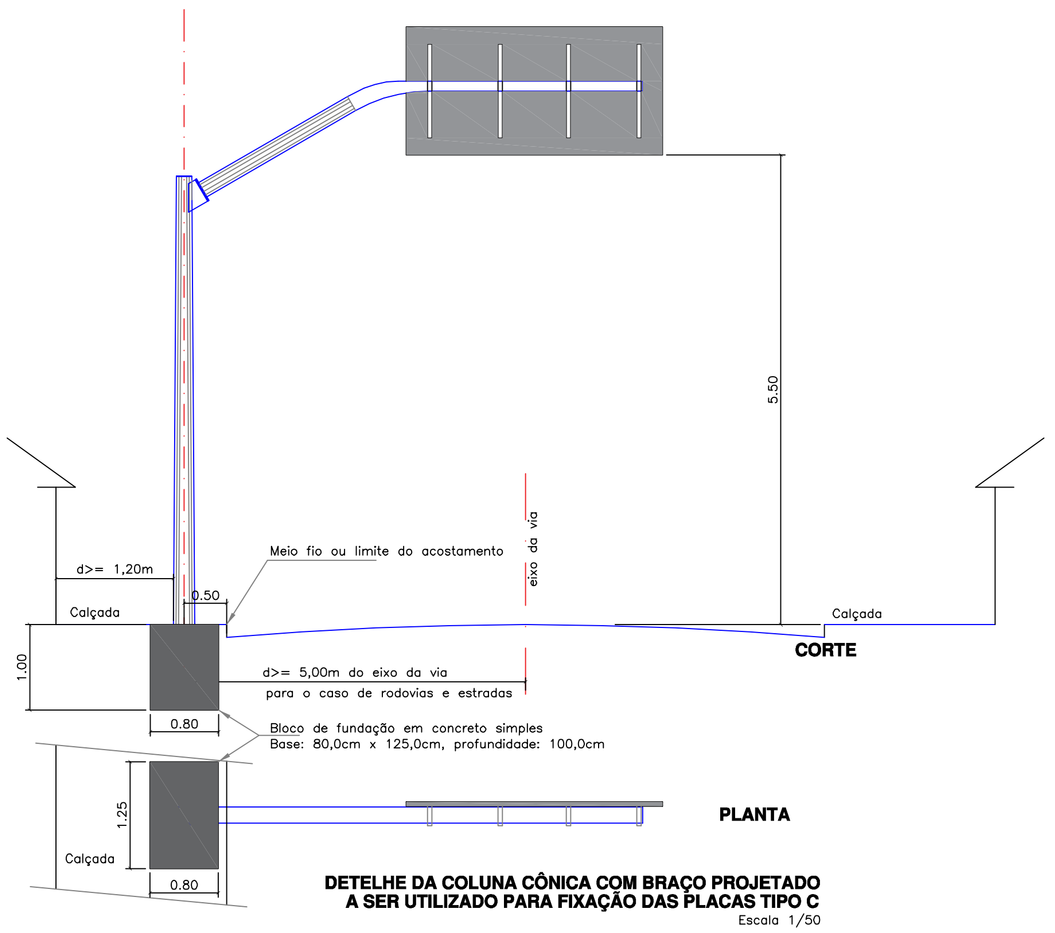

DETELHE DA COLUNA CÔNICA COM BRAÇO PROJETADO
A SER UTILIZADO PARA FIXAÇÃO DAS PLACAS TIPO C
Escala 1/50

CONTRATANTE
PREFEITURA DE ARACATI

OBRA
PROJETO DE SINALIZAÇÃO TURÍSTICA

DESCRIÇÃO
DETALHE DAS PLACAS VEICULARES

RESP. TÉCNICO
Eng. Francisco Suliano Mesquita Paula
Reg. Nac. CREA 060123773-0

DATA	Nº DO PROJETO/DESENHO	ESCALA
OUTUBRO/2017	04/04	1/50