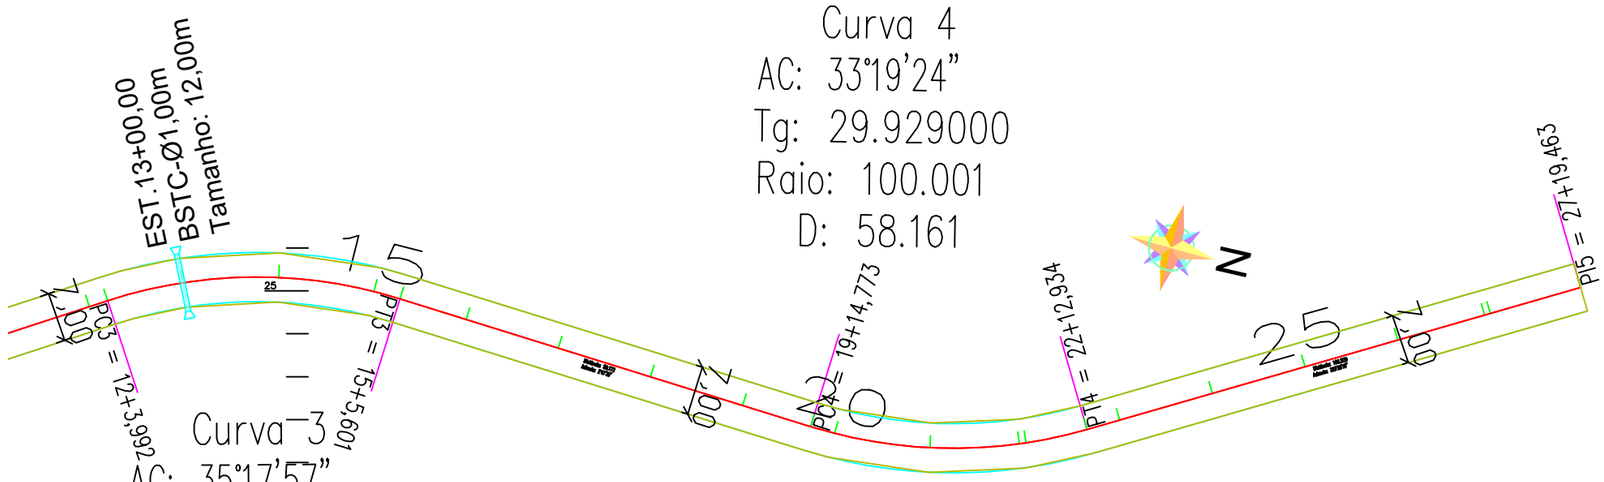

Curva 4
AC: 33°19'24"
Tg: 29.929000
Raio: 100.001
D: 58.161

Curva 3
AC: 35°17'57"
Tg: 31.817316
Raio: 100.000
D: 61.609

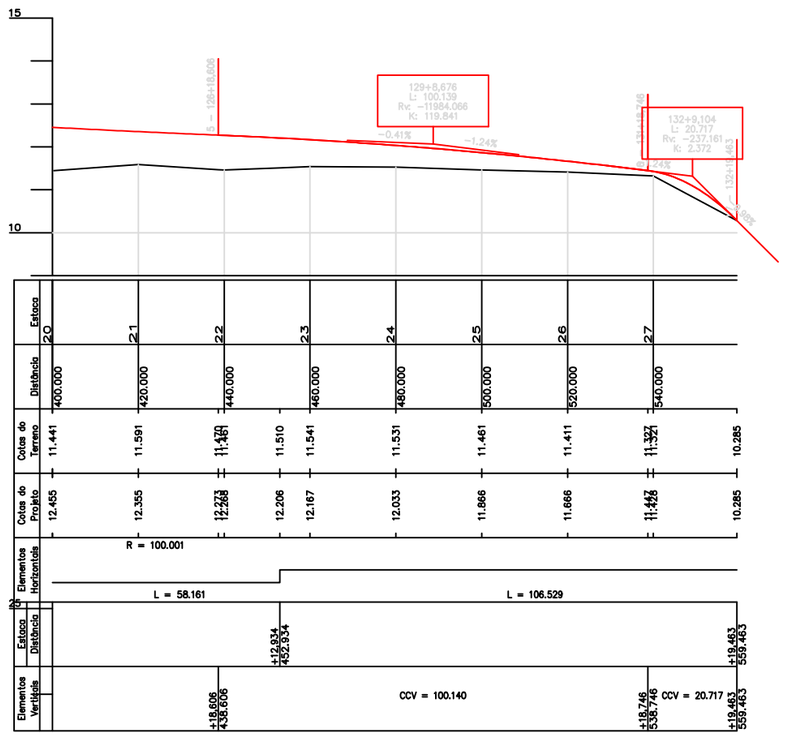

PREFEITURA DO ARACATI — AS PESSOAS EM PRIMEIRO LUGAR	PROJETO: PAVIMENTAÇÃO EM PARALELEPÍPEDO NA LOCALIDADE DE AROEIRA	ASSUNTO: PAV. EM PARALELEPÍPEDO NA LOCALIDADE DE AROEIRA	PRANCHA: 4/4
	ENGENHEIRO: JOSÉ GLEISE ALVES FERNANDES		
	SECRETARIA: SEINFRA	CREA: 56628	ESCALA: INDICADA
	LOCAL: AROEIRA - BARRAGEM	DATA: JUL 2020	