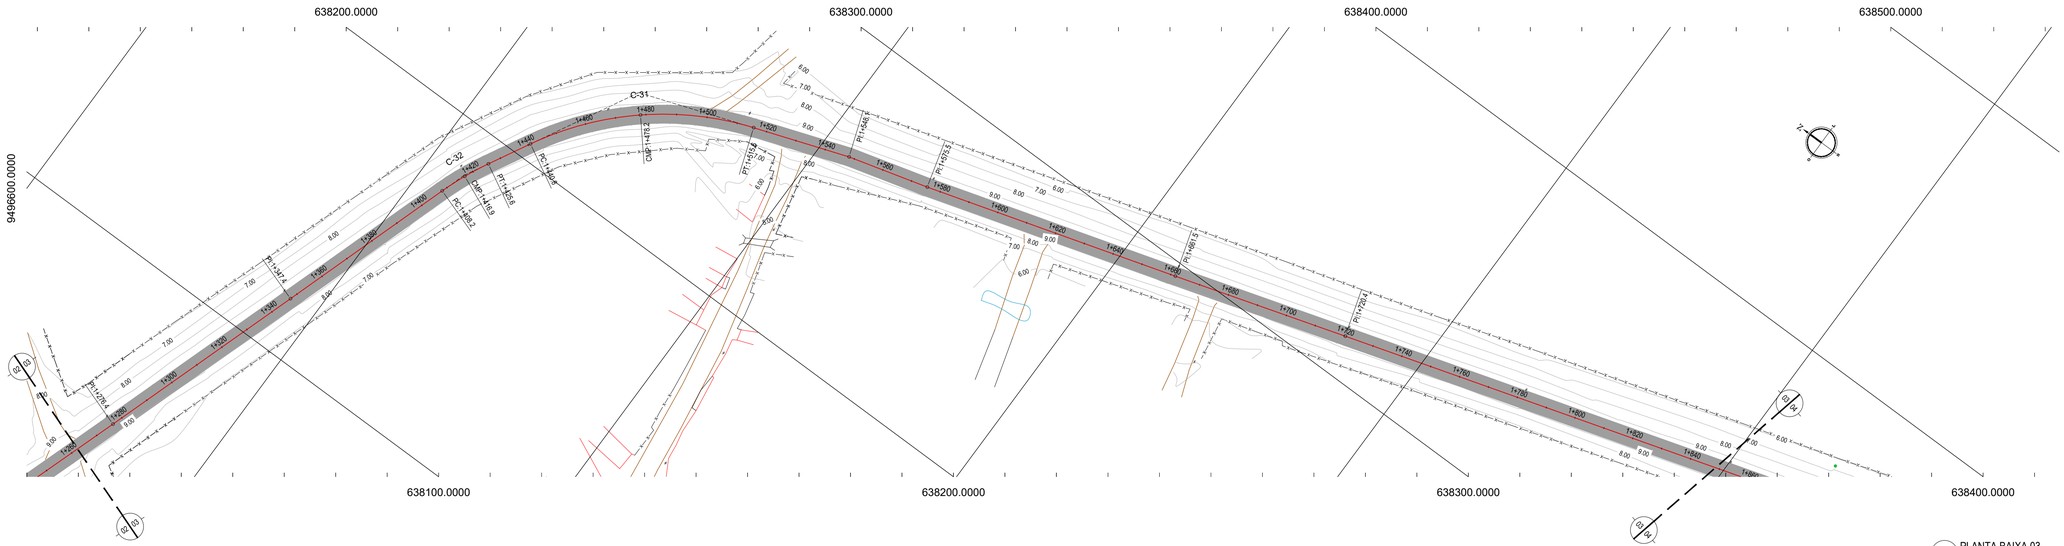

01 PLANTA BAIXA 03
ESCALA: 1/1000

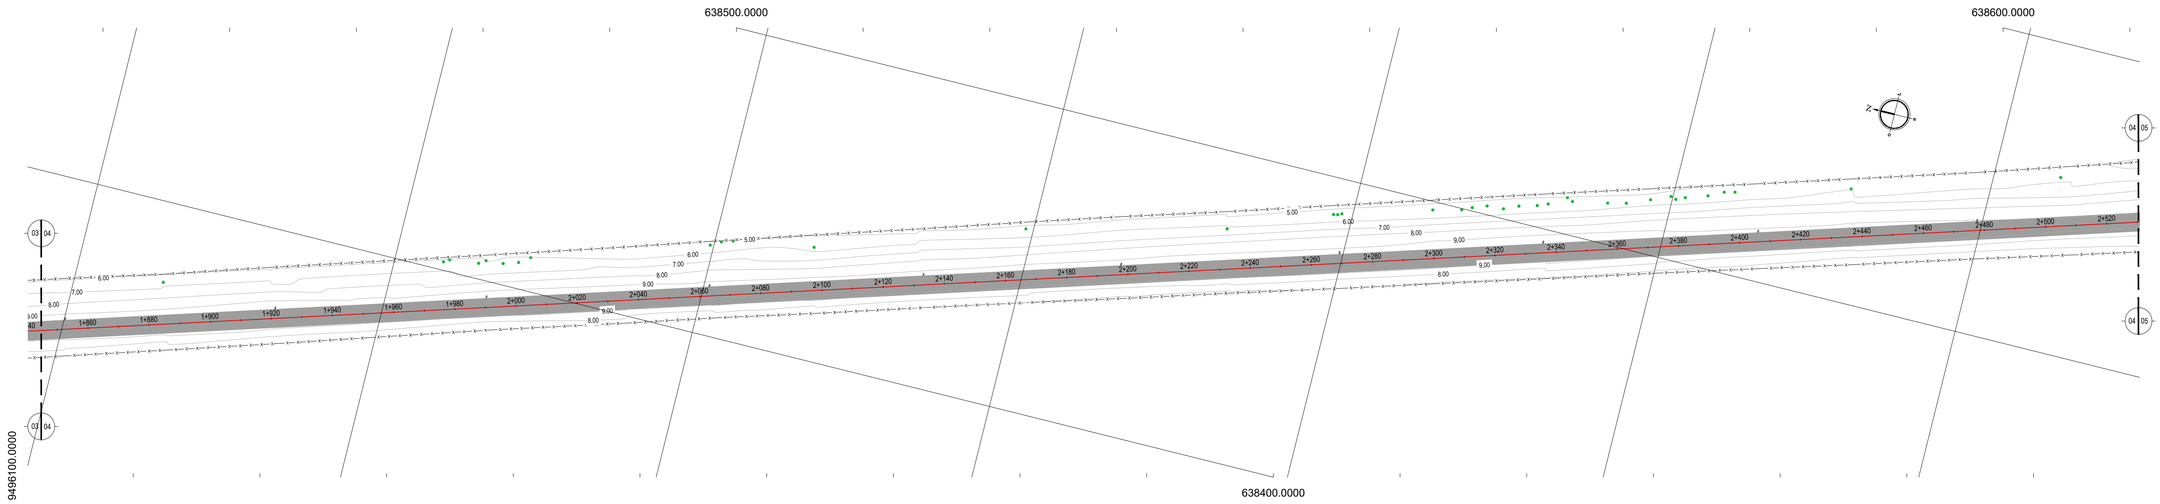

02 PLANTA BAIXA 04
ESCALA: 1/1000

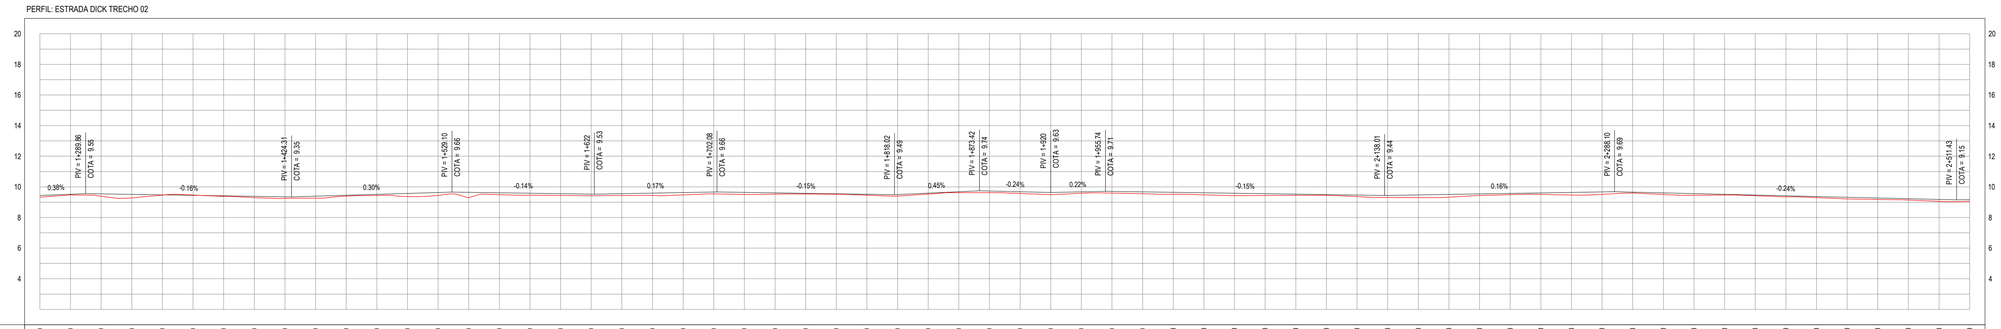

ESTACAS	1+260,00	1+280,00	1+300,00	1+320,00	1+340,00	1+360,00	1+380,00	1+400,00	1+420,00	1+440,00	1+460,00	1+480,00	1+500,00	1+520,00	1+540,00	1+560,00	1+580,00	1+600,00	1+620,00	1+640,00	1+660,00	1+680,00	1+700,00	1+720,00	1+740,00	1+760,00	1+780,00	1+800,00	1+820,00	1+840,00	1+860,00	1+880,00	1+900,00	1+920,00	1+940,00	1+960,00	1+980,00	2+000,00	2+020,00	2+040,00	2+060,00	2+080,00	2+100,00	2+120,00	2+140,00	2+160,00	2+180,00	2+200,00	2+220,00	2+240,00	2+260,00	2+280,00	2+300,00	2+320,00	2+340,00	2+360,00	2+380,00	2+400,00	2+420,00	2+440,00	2+460,00	2+480,00	2+500,00	2+520,00
DISTÂNCIA	1260,00	1280,00	1300,00	1320,00	1340,00	1360,00	1380,00	1400,00	1420,00	1440,00	1460,00	1480,00	1500,00	1520,00	1540,00	1560,00	1580,00	1600,00	1620,00	1640,00	1660,00	1680,00	1700,00	1720,00	1740,00	1760,00	1780,00	1800,00	1820,00	1840,00	1860,00	1880,00	1900,00	1920,00	1940,00	1960,00	1980,00	2000,00	2020,00	2040,00	2060,00	2080,00	2100,00	2120,00	2140,00	2160,00	2180,00	2200,00	2220,00	2240,00	2260,00	2280,00	2300,00	2320,00	2340,00	2360,00	2380,00	2400,00	2420,00	2440,00	2460,00	2480,00	2500,00	2520,00
COTA TERRENO	9,33	9,47	9,39	9,28	9,46	9,47	9,39	9,30	9,25	9,26	9,40	9,44	9,51	9,44	9,31	9,49	9,45	9,44	9,41	9,44	9,45	9,48	9,54	9,51	9,52	9,53	9,52	9,46	9,40	9,53	9,62	9,63	9,57	9,49	9,58	9,53	9,45	9,48	9,52	9,48	9,43	9,53	9,44	9,36	9,31	9,48	9,30	9,33	9,43	9,49	9,51	9,47	9,51	9,67	9,60	9,51	9,45	9,47	9,42	9,35	9,30	9,21	9,18	9,14	9,06	9,06	9,06
COTA GREIDE	9,44	9,52	9,54	9,51	9,48	9,45	9,41	9,38	9,35	9,39	9,45	9,51	9,57	9,63	9,64	9,61	9,59	9,56	9,53	9,56	9,59	9,63	9,66	9,64	9,61	9,58	9,55	9,52	9,50	9,59	9,68	9,73	9,68	9,63	9,68	9,68	9,70	9,68	9,65	9,62	9,59	9,56	9,53	9,50	9,47	9,45	9,48	9,51	9,54	9,58	9,61	9,64	9,67	9,66	9,61	9,56	9,51	9,47	9,42	9,37	9,32	9,27	9,22	9,18	9,15	9,17
ALTURA	0,11	0,05	0,15	0,22	0,01	-0,02	0,03	0,09	0,10	0,14	0,05	0,07	0,20	0,19	0,34	0,13	0,14	0,12	0,11	0,12	0,14	0,15	0,12	0,13	0,08	0,05	0,03	0,06	0,11	0,06	0,06	0,10	0,11	0,14	0,10	0,11	0,14	0,12	0,08	0,06	0,11	0,14	0,16	0,12	0,14	0,18	0,18	0,11	0,08	0,10	0,17	0,16	0,06	0,10	0,11	0,05	0,05	0,05	0,07	0,07	0,11	0,09	0,08	0,11	0,11

03 PERFIL LONGITUDINAL 02
ESCALA: H 1/2.000 | V 1/200

LEGENDA - EM PLANTA

- MEIO-FIO EXISTENTE
- MEIO-FIO PROJETADO
- CERCA
- ÁREA À PAVIMENTAR
- EDIFICAÇÕES
- VEGETAÇÃO
- BUEIRO A SUBSTITUIR
- BUEIRO A MANTER
- CURVA DE NÍVEL
- POSTE
- MURO
- ALINHAMENTO (ESTACAS)
- SENTIDO DO ESCOAMENTO
- BUEIRO A CONSTRUIR

NOTAS

DATUM VERTICAL - ARBITRADO
SISTEMA DE COORDENADAS - SIRGAS (WGS84)
MERIDIANO CENTRAL - 39° W GR.
PROJEÇÃO UNIVERSAL DE MERCATOR (UTM) - ZONA 24M

LEGENDA - EM PERFIL

- TERRENO NATURAL
- TERRENO PROJETADO
- BSTC A SUBSTITUIR
- BDTC A SUBSTITUIR
- BTTC A SUBSTITUIR
- BSTC A CONSTRUIR
- BDTC A CONSTRUIR
- BTTC A CONSTRUIR
- BSCC A SUBSTITUIR
- BDCC A SUBSTITUIR
- BTCC A SUBSTITUIR
- BSCC A CONSTRUIR
- BDCC A CONSTRUIR
- BTCC A CONSTRUIR

RESUMO DESCRITIVO DA VARIAÇÃO DAS SEÇÕES DA VIA

LARGURA Eo	LARGURA Ef	ESTACA Eo	ESTACA Ef	OBSERVAÇÕES
10,30	6,00	0+005,00	0+011,00	SEÇÃO DE TRANSIÇÃO
6,00	6,00	0+006,00	3+135,00	SEÇÃO CONSTANTE
6,00	13,00	3+135,00	3+142,50	SEÇÃO DE TRANSIÇÃO

ASSINATURAS E APROVAÇÃO

PROJETISTA:
PROPRIETÁRIO:
APROVAÇÃO

PROPRIETÁRIO:
PREFEITURA MUNICIPAL DE ARACATI
OBRA:
PAVIMENTAÇÃO NO MUNICÍPIO DE ARACATI
PROJETO:
PAVIMENTAÇÃO ASFÁLTICA NA ESTRADA DO DIQUE
CONTEÚDO:
PROJETO GEOMÉTRICO E PAVIMENTAÇÃO
IDENTIFICAÇÃO DOS DESENHOS:
01. PLANTA BAIXA 03
02. PLANTA BAIXA 04
03. PERFIL LONGITUDINAL 02

LOCAL:	DATA:	PRANCHA:
ARACATI-CE	MARÇO/2021	06/22
DESENHO:	ESCALA:	CONTROLE:
-	INDICADA	ARCT.2018-45