

- LEGENDA - EM PLANTA**
- MEIO-FIO EXISTENTE
 - MEIO-FIO PROJETADO
 - CERCA
 - ÁREA À PAVIMENTAR
 - EDIFICAÇÕES
 - VEGETAÇÃO
 - BUEIRO A SUBSTITUIR
 - BUEIRO A MANTER
 - CURVA DE NÍVEL
 - POSTE
 - MURO
 - ALINHAMENTO (ESTACAS)
 - SENTIDO DO ESCOAMENTO
 - BUEIRO A CONSTRUIR


NOTAS

DATUM VERTICAL - ARBITRADO
 SISTEMA DE COORDENADAS - SIRGAS (WGS84)
 MERIDIANO CENTRAL - 39° W GR.
 PROJEÇÃO UNIVERSAL DE MERCATOR (UTM) - ZONA 24M

- LEGENDA - EM PERFIL**
- TERRENO NATURAL
 - TERRENO PROJETADO
 - BSTC A SUBSTITUIR
 - BOTC A SUBSTITUIR
 - BTTC A SUBSTITUIR
 - BSTC A CONSTRUIR
 - BOTC A CONSTRUIR
 - BTTC A CONSTRUIR
 - BSCC A SUBSTITUIR
 - BDOC A SUBSTITUIR
 - BTCC A SUBSTITUIR
 - BSCC A CONSTRUIR
 - BDOC A CONSTRUIR
 - BTCC A CONSTRUIR

RESUMO DESCRITIVO DA VARIAÇÃO DAS SEÇÕES DA VIA

LARGURA E0	LARGURA E1	ESTACA E0	ESTACA E1	OBSERVAÇÕES
10,30	6,00	0+00,00	0+011,00	SEÇÃO DE TRANSIÇÃO
6,00	6,00	0+06,00	3+135,00	SEÇÃO CONSTANTE
6,00	13,00	3+135,00	3+142,50	SEÇÃO DE TRANSIÇÃO

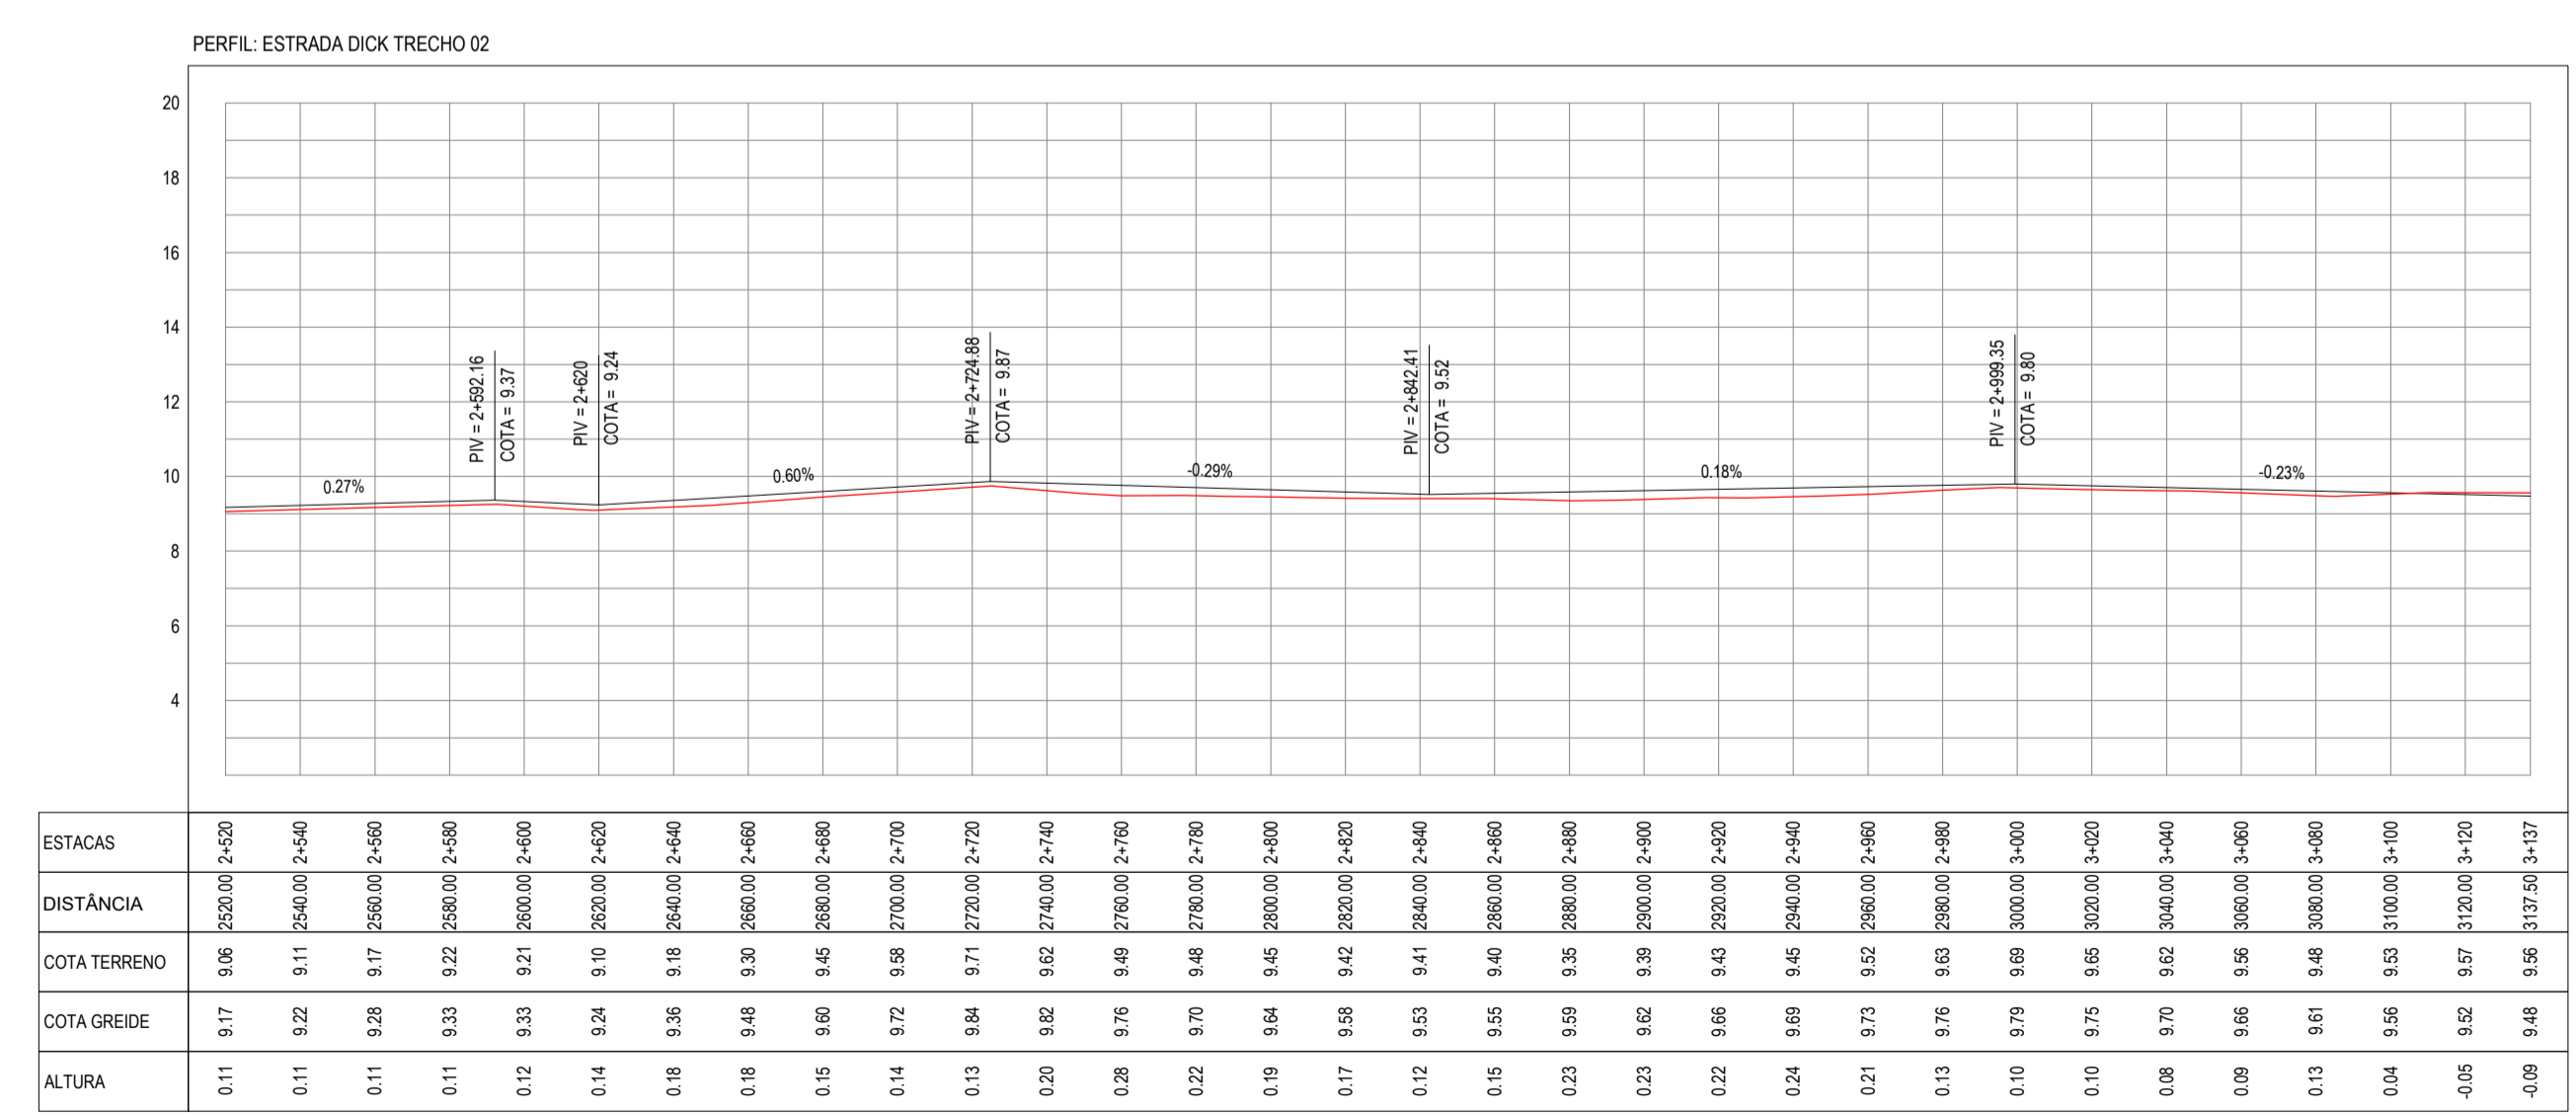

02 PERFIL LONGITUDINAL 02
ESCALA: H 1/2.000 | V 1/200

ASSINATURAS E APROVAÇÃO

PROJETISTA: _____ PROPRIETÁRIO: _____

APROVAÇÃO

PROPRIETÁRIO:
PREFEITURA MUNICIPAL DE ARACATI
 OBRA:
PAVIMENTAÇÃO NO MUNICÍPIO DE ARACATI
 PROJETO:
PAVIMENTAÇÃO ASFÁLTICA DA ESTRADA DO DIQUE
 CONTEÚDO:
PROJETO GEOMÉTRICO E PAVIMENTAÇÃO
 IDENTIFICAÇÃO DOS DESENHOS:
 01 PLANTA BAIXA 05
 02 PERFIL LONGITUDINAL 02