


CONVENÇÕES

- JB - JAZIDA DE BASE E SUB BASE
- FONTE D'ÁGUA

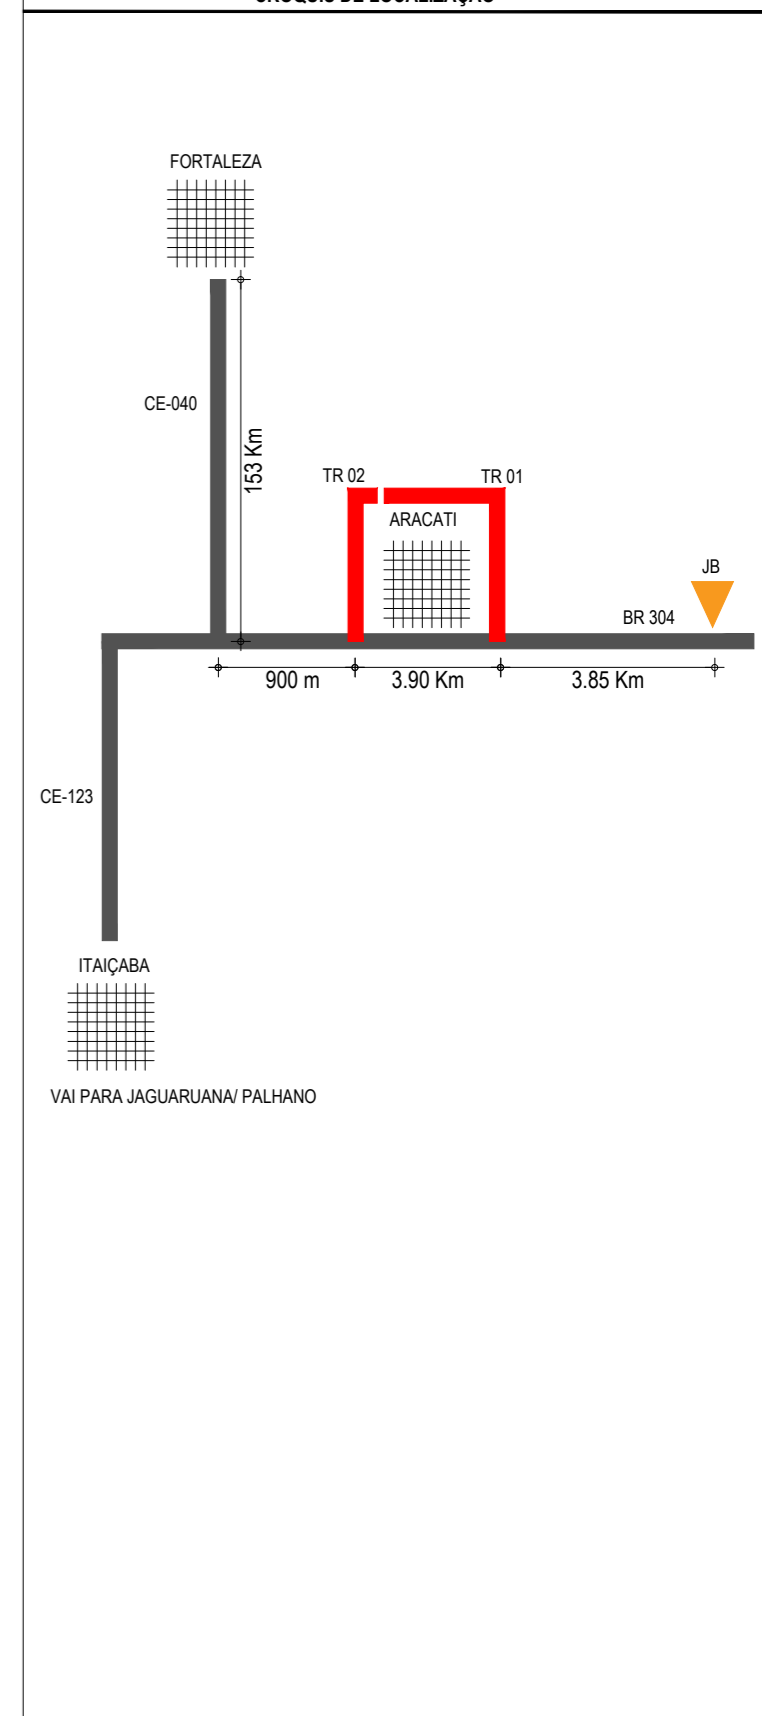

ASSINATURAS E APROVAÇÃO

PROJETISTA:	PROPRIETÁRIO:
APROVAÇÃO	

PROPRIETÁRIO:
PREFEITURA MUNICIPAL DE ARACATI
 OBRA:
PAVIMENTAÇÃO DA ESTRADA DIQUE EM ARACATI/CE
 PROJETO:
PAVIMENTAÇÃO ASFÁLTICA NA ESTRADA DO DIQUE
 CONTEÚDO:
MAPA DE OCORRÊNCIAS
 IDENTIFICAÇÃO DOS DESENHOS:
01. PLANTA DA LOCALIZAÇÃO DAS OCORRÊNCIAS

01 PLANTA DA LOCALIZAÇÃO DAS OCORRÊNCIAS
 ESCALA: 1:30.000

LOCAL: SEDE-ARACATI/CE	DATA: MARÇO 2021	PRANCHA: 09/22
DESENHO: INDICADA	ESCALA: INDICADA	CONTROLE: ARCT 2018-45