



**PERÍMETRO DE
MANUTENÇÃO VIÁRIA**

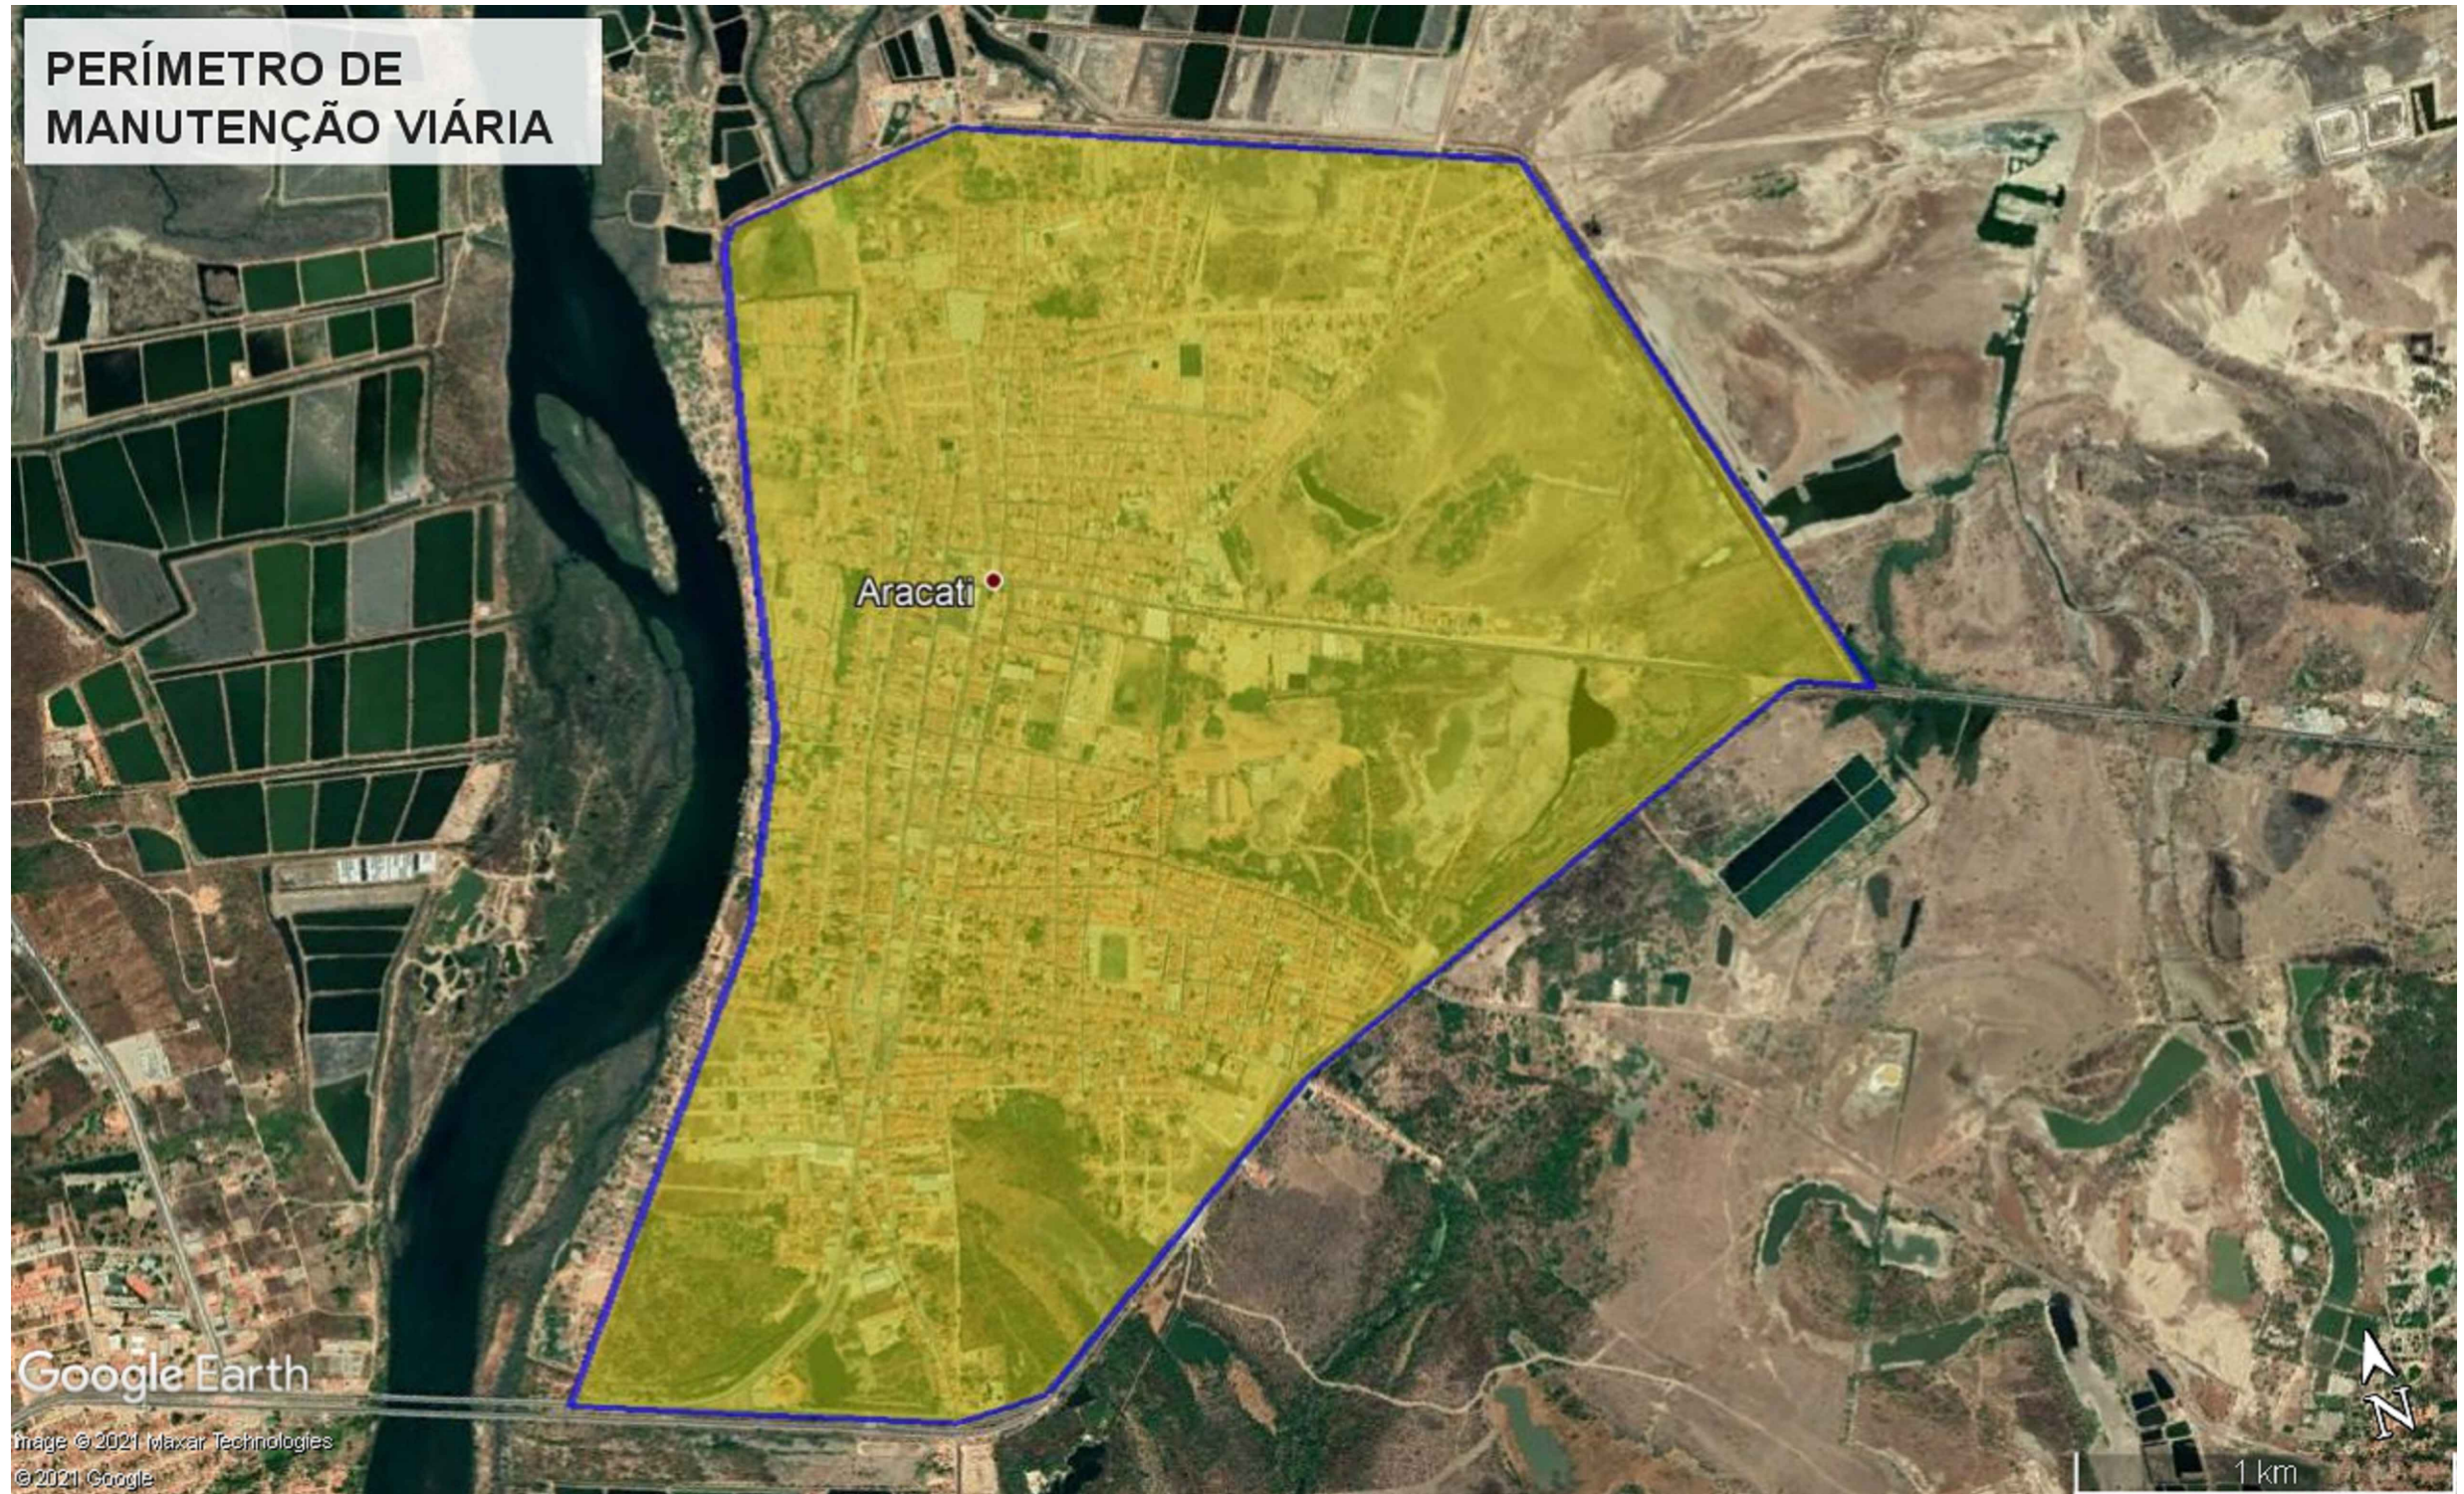

LOCALIZAÇÃO
ESCALA 1/100

| | | | | |
|--|---|--------------------------|------------------------|---------------|
|  <p>PREFEITURA DO ARACATI AS PESSOAS EM PRIMEIRO LUGAR</p> | PROJETO: SERVIÇO DE MANUTENÇÃO NA MALHA VIÁRIA | ASSUNTO: LOCALIZAÇÃO | PRANCHA: 1/1 | |
| | ENGENHEIRO: Filipe de Oliveira do Amor Divino CREA/CE 061564432-5 | DESENHO: Eliana Medeiros | | ESCALA: 1/100 |
| | SECRETARIA: SEINFRA | DATA: Junho/2021 | | |
| | LOCAL: SEDE Aracati/CE | | | |