



01 GRÁFICO DE DISTRIBUIÇÃO DOS MATERIAIS
SEM ESCALA

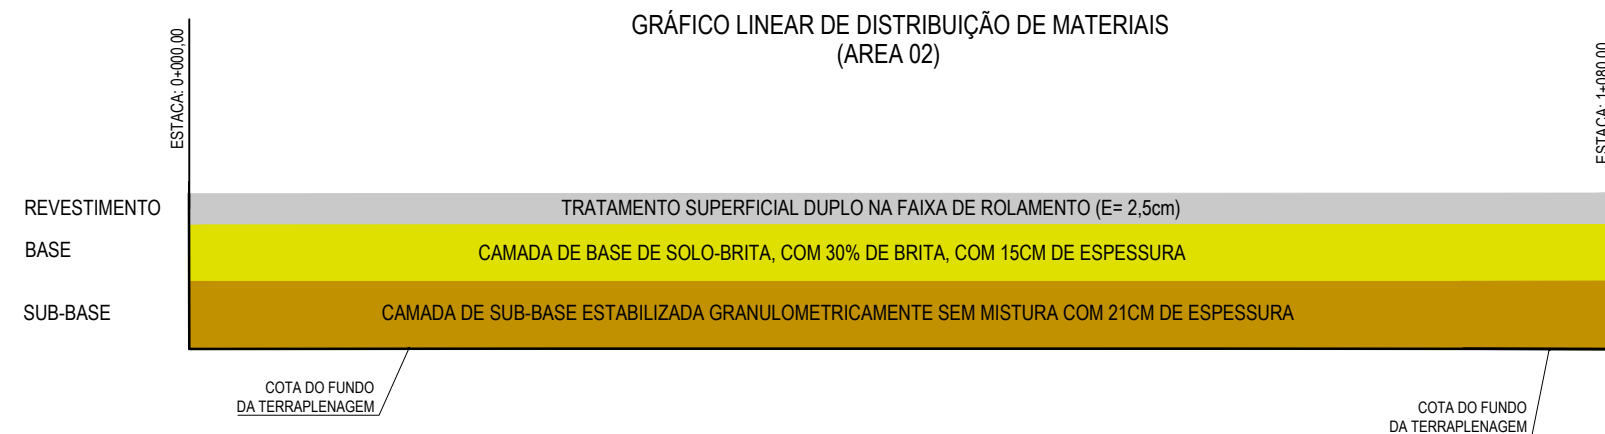

02 GRÁFICO DE DISTRIBUIÇÃO DOS MATERIAIS
SEM ESCALA

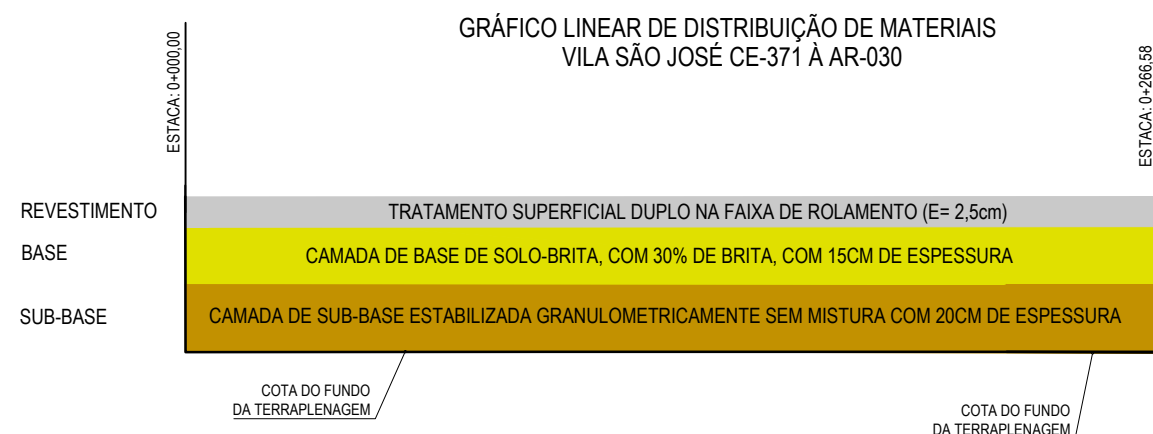

03 GRÁFICO DE DISTRIBUIÇÃO DOS MATERIAIS
SEM ESCALA

NOTAS

MATERIAL PARA REVESTIMENTO			
MATERIAL	PROCEDÊNCIA	DESTINO	DMT (Km)
RR-2C P/ TRATAMENTO	FORTALEZA	CANTEIRO	161
RR-2C P/ TRATAMENTO	CANTEIRO	OBRA	1,50
BRITA P/ TRATAMENTO	PEDREIRA (ITAINGA)	CANTEIRO	139
BRITA P/ TRATAMENTO	CANTEIRO	OBRA	1,50
CM-30 P/ IMPRIMAÇÃO	FORTALEZA	CANTEIRO	161
CM-30 P/ IMPRIMAÇÃO	CANTEIRO	OBRA	1,50

MATERIAL PARA A BASE			
MATERIAL	PROCEDÊNCIA	DESTINO	DMT (Km)
SOLO	JB - 01	CANTEIRO	22
BRITA	PEDREIRA (ARACATI)	CANTEIRO	31
MISTURA	CANTEIRO	OBRA	1,50

MATERIAL PARA A SUB-BASE			
MATERIAL	PROCEDÊNCIA	DESTINO	DMT (Km)
SOLO	JSB - 01	OBRA	11

MATERIAL DE EMPRÉSTIMO			
MATERIAL	PROCEDÊNCIA	DESTINO	DMT (Km)
SOLO	JSB - 01	OBRA	11

*A LOCALIZAÇÃO DO CANTEIRO SERÁ DEFINIDA PELA VENCEDORA DA LICITAÇÃO. ESTIMAMOS UMA DISTÂNCIA DE ATÉ 2 KM DO INÍCIO DA ESTACA 0+000

ASSINATURAS E APROVAÇÃO

PROJETISTA:	PROPRIETÁRIO:
LEONARDO SILVEIRA LIMA ENGENHEIRO CIVIL - RNP: 0601581067	

APROVAÇÃO

GEO PAC AV. PADRE ANTÔNIO TOMÁS, N.º 2420, SALAS 301/302
BAIRRO ALDEOTA | FORTALEZA/CE
FONE: (85) 3241-3147 | EMAIL: GEOPAC@GEOPAC.COM.BR

PROPRIETÁRIO:
PREFEITURA MUNICIPAL DE ARACATI

OBRA:
PAVIMENTAÇÃO ASFÁLTICA NO MUNICÍPIO DE ARACATI

PROJETO:
PAVIMENTAÇÃO DO TRECHO 01 - VILA SÃO JOSÉ - ENTR. AR-030/AR-101

CONTEÚDO:
PROJETO DE PAVIMENTAÇÃO

IDENTIFICAÇÃO DOS DESENHOS:
01. GRÁFICO DE DISTRIBUIÇÃO DOS MATERIAIS

LOCAL: VILA SÃO JOSÉ - ARACATI/CE	DATA: JULHO/2021	PRANCHA: 13/124
DESENHO: FRANCISCO MENDES	ESCALA: INDICADA	CONTROLE: ARCT 21 11