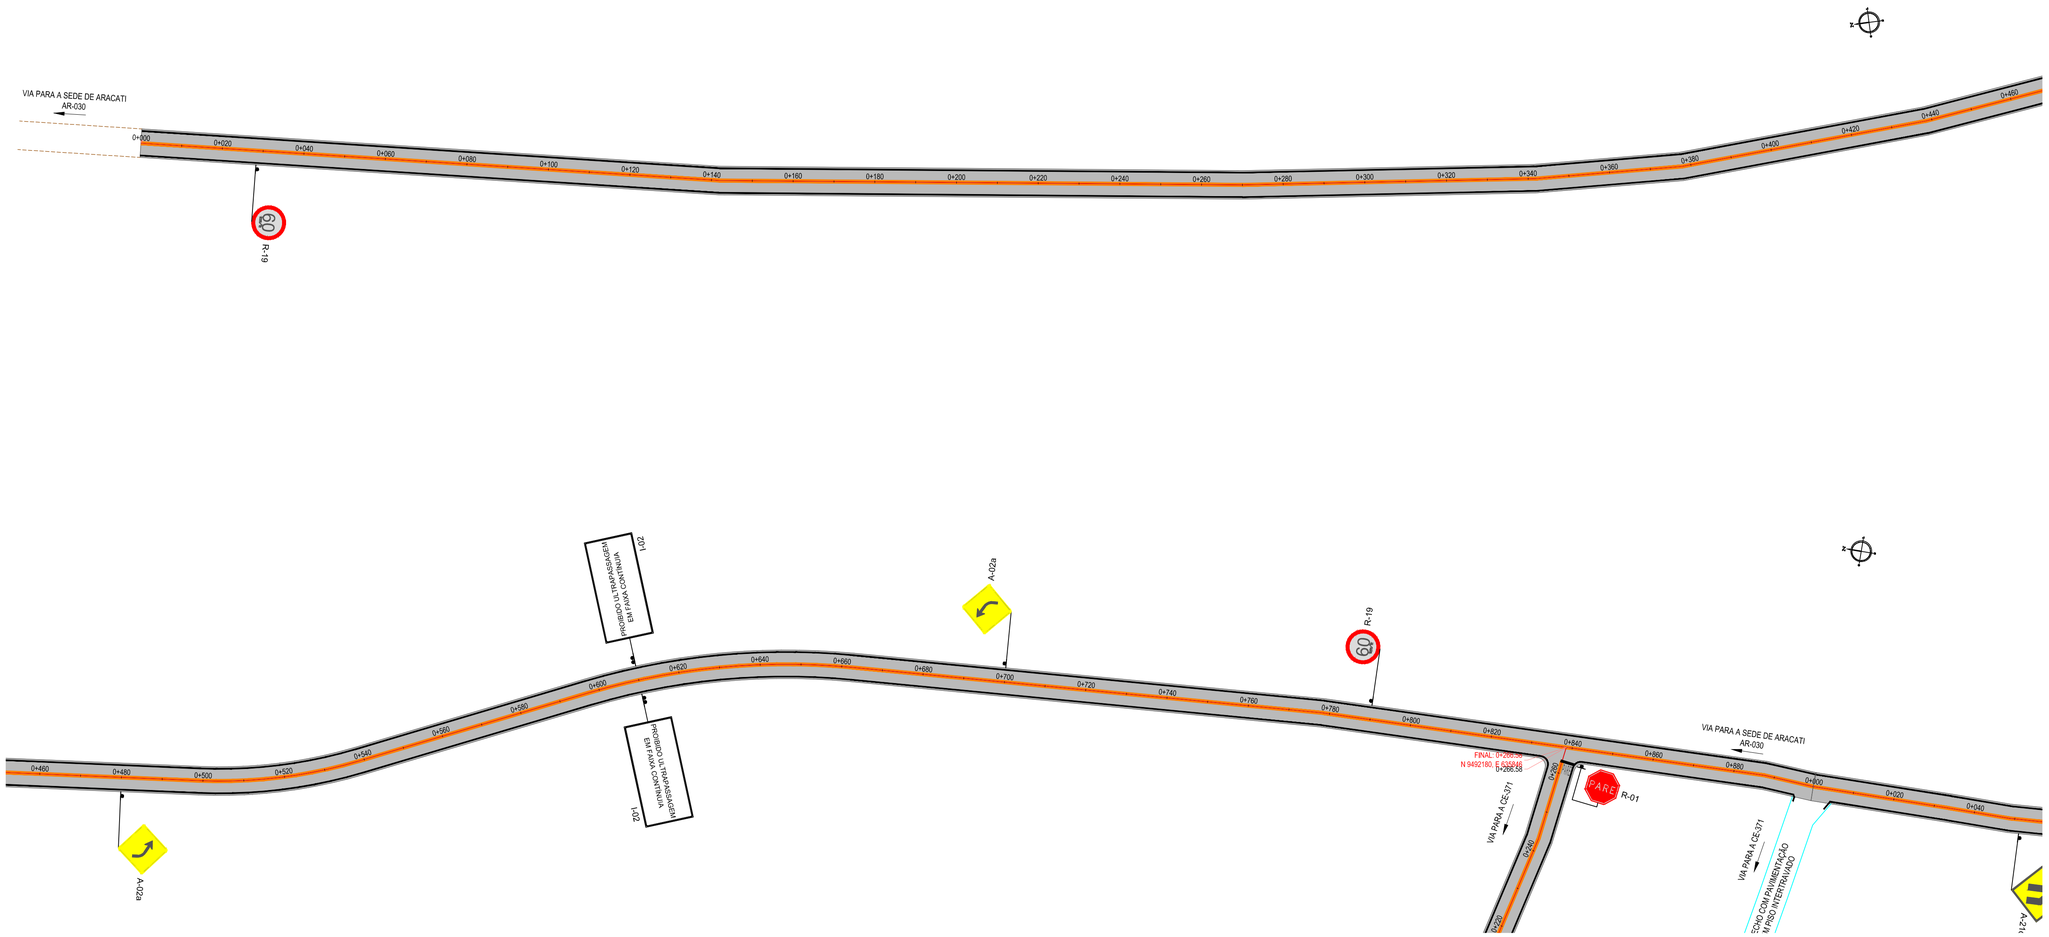

LEGENDA - EM PLANTA

SINALIZAÇÃO VERTICAL:

- PLACAS COM 01 SUPORTE
- PLACAS COM 02 SUPORTES
- PÓRTICO DE SINALIZAÇÃO

SINALIZAÇÃO HORIZONTAL:

- FAIXA BRANCA CONTÍNUA
- FAIXA BRANCA TRACEJADA (1:1)
- FAIXA AMARELA CONTÍNUA
- FAIXA AMARELA TRACEJADA (1:1)
- 0 0+020 ALINHAMENTO (ESTACAS)
- TACHÃO REFLETIVO BIDIRECIONAL

PLACAS DE SINALIZAÇÃO

PLACAS REGULAMENTARES

PLACAS	CÓDIGO	DIMENSÕES (m)	QUANT. (un)
0,50 — 60 km/h	R-19-6	Ø = 0,50	02

PLACAS ADVERTÊNCIA

PLACAS	CÓDIGO	DIMENSÕES (m)	QUANT. (un)
	A - 2a	0,50x0,50	02

PLACAS INFORMATIVAS

PLACAS	CÓDIGO	QUANT. (un)
200 × 100 — PROIBIDO UL TRAPASSAGEM EM FAIXA CONTÍNUA	I-02	02

NOTAS

NOTA 1:

- As placas regulamentares terão as seguintes características:

Diâmetro	- 0,50m	Fundo	- Branca ou Vermelha
Tarja Circular e Diagonal	- 0,05m	Símbolo	- Preta
Orla Mínima	- 0,05m	Tarja	- Vermelha
		Orla	- Vermelha ou Branca
		Letras	- Preta ou Branca

OBS: RESOLUÇÃO Nº 160, DE 22 DE ABRIL DE 2004. "CONTRAN"
OBS: DIAGRAMAÇÃO DA SINALIZAÇÃO VERTICAL " MANUAL DNIT 3ª EDIÇÃO"

NOTA 2:

- As placas de Advertência terão as seguintes características:

Lado	- 0,50m	Fundo	- Amarela
Orla Externa	- 0,01m	Símbolo	- Preta
Orla Interna	- 0,02m	Orla Interna	- Preta
		Orla Externa	- Amarela
		Legenda	- Preta

OBS: RESOLUÇÃO Nº 160, DE 22 DE ABRIL DE 2004. "CONTRAN"
OBS: DIAGRAMAÇÃO DA SINALIZAÇÃO VERTICAL " MANUAL DNIT 3ª EDIÇÃO"

NOTA 3:

- As placas Informativas terão as seguintes características:

Fundo	- Branco, Verde, Azul ou Marrom
Orla Interna	- Branca ou Preta
Orla Externa	- Branco, Verde, Azul ou Marrom
Legenda	- Branca ou Preta
Tarja	- Branca ou Preta
Seta	- Branca
Pictograma	- Figura "Preta"
	- Fundo "Branca"

OBS: RESOLUÇÃO Nº 160, DE 22 DE ABRIL DE 2004. "CONTRAN"
OBS: DIAGRAMAÇÃO DA SINALIZAÇÃO VERTICAL " VOLUME III DE 2014"

ASSINATURAS E APROVAÇÃO

PROJETISTA:

LEONARDO SILVEIRA LIMA
ENGENHEIRO CIVIL - RNP: 0601581067

PROPRIETÁRIO:

APROVAÇÃO:

GEOPAC
AV. PADRE ANTÔNIO TOMÁS, N.º 2420, SALAS 301/302
BAIRRO ALDEOTA | FORTALEZA/CE
FONE: (85) 3241-3147 | EMAIL: GEOPAC@GEOPAC.COM.BR

PROPRIETÁRIO:
PREFEITURA MUNICIPAL DE ARACATI

OBRA:
PAVIMENTAÇÃO ASFÁLTICA NO MUNICÍPIO DE ARACATI

PROJETO:
PAVIMENTAÇÃO DO TRECHO 01 - VILA SÃO JOSÉ - ENTR. AR-030/AR-101 (ÁREA 1)

CONTEÚDO:
PROJETO DE SINALIZAÇÃO

IDENTIFICAÇÃO DOS DESENHOS:
01. PROJETO DE SINALIZAÇÃO
02. DETALHE DE PLACAS

LOCAL:	DATA:	PRANCHA:
VILA SÃO JOSÉ - ARACATI/CE	JULHO/2021	15/124
DESENHO: FRANCISCO MENDES	ESCALA: H = 1 / 750	CONTROLE: ARCT 21.11