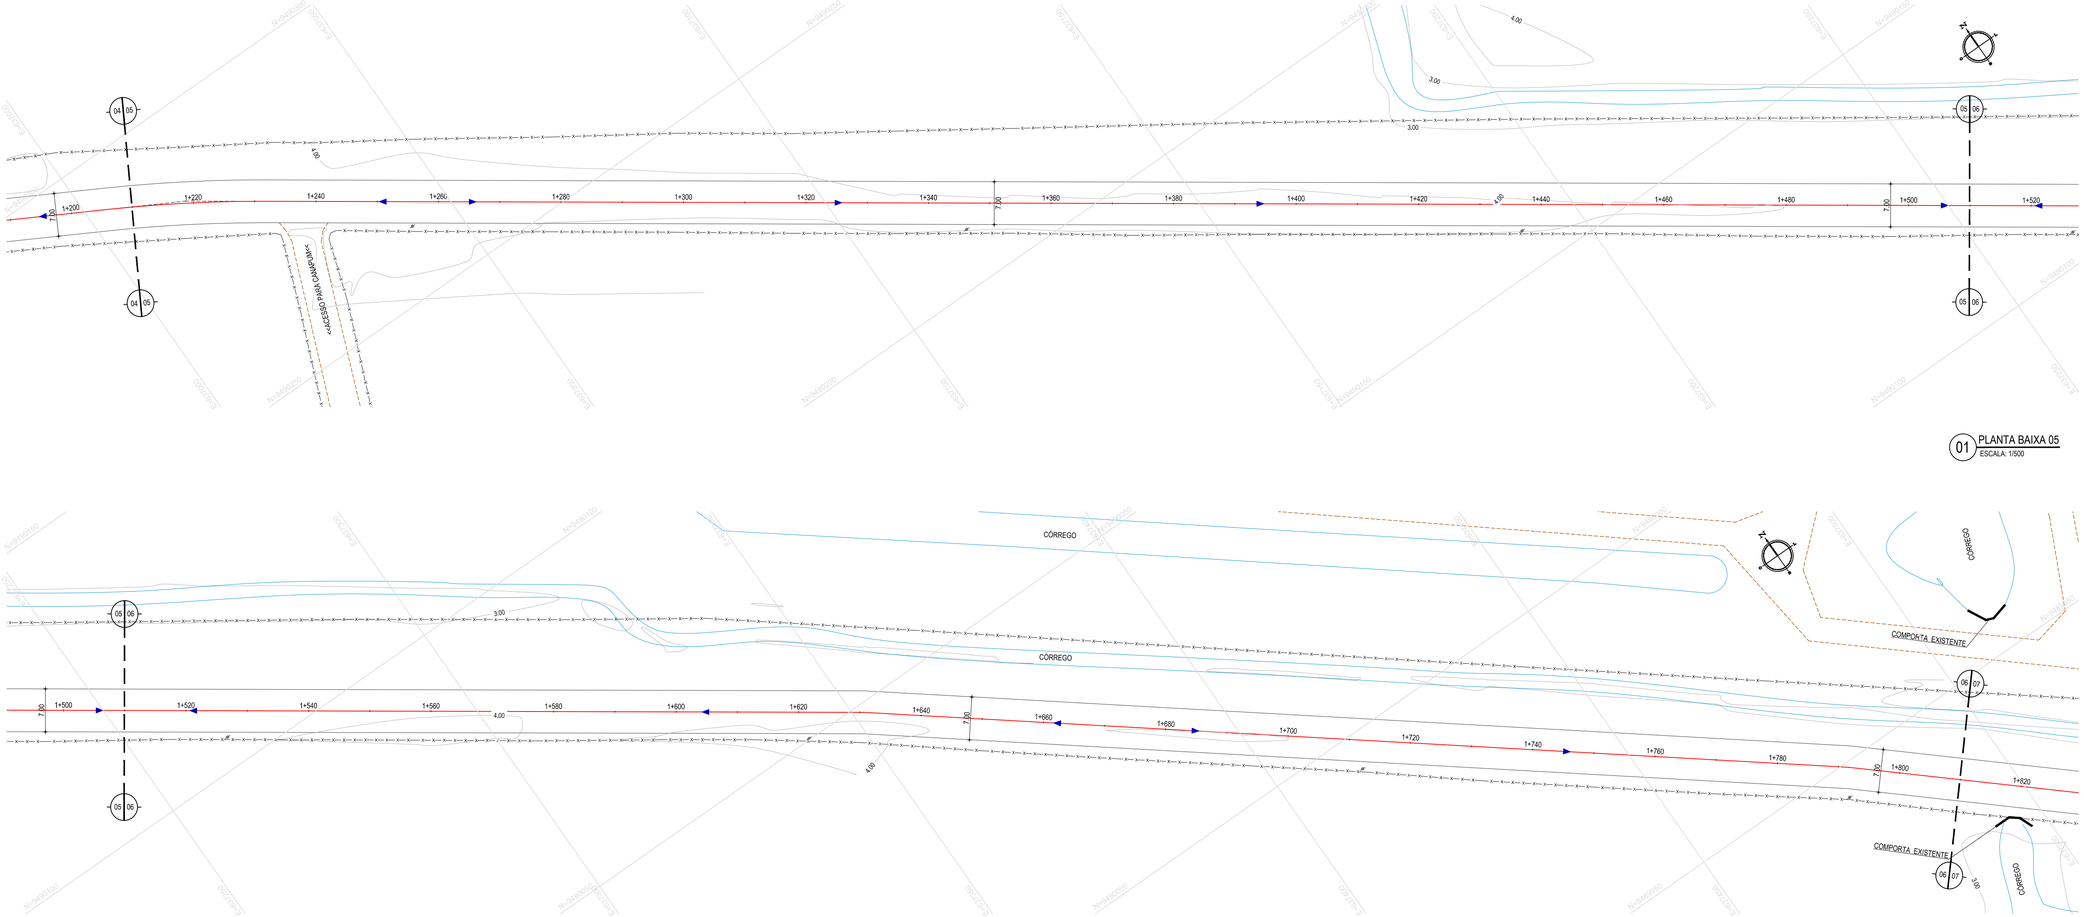


01 PLANTA BAIXA 05
ESCALA: 1/500




02 PLANTA BAIXA 06
ESCALA: 1/500

PERFIL: ENTR AR030-AR101 ENTR AR030-AR400

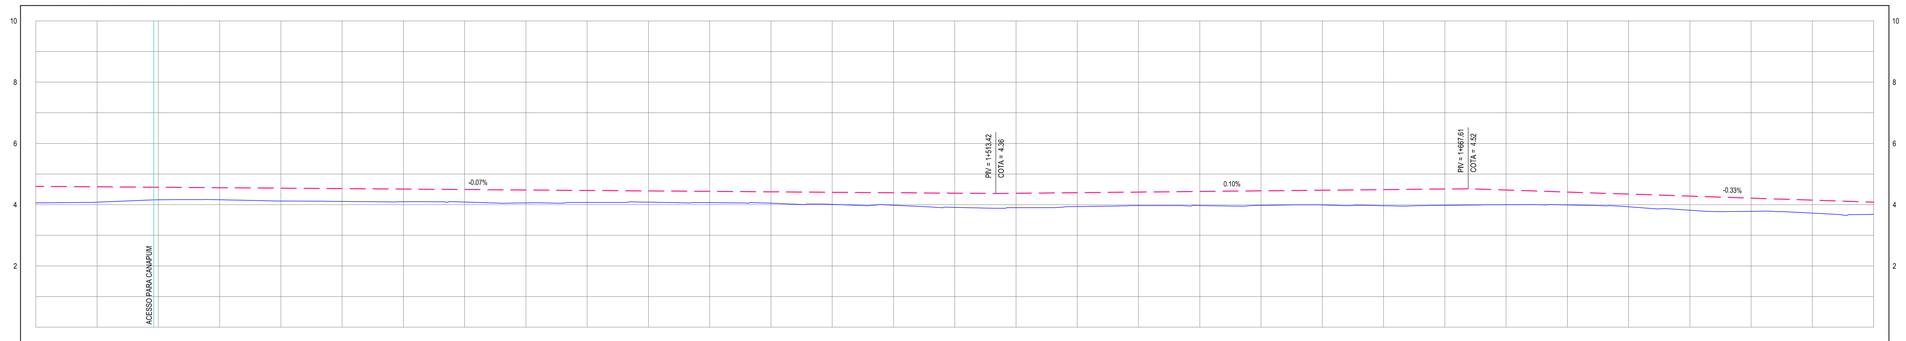


| | | |