


**CONVENÇÕES**

- JB-01 - JAZIDA DE BASE
- JSB-01 - JAZIDA DE SUB BASE E EMPRESTIMO
- AREAL-01
- PEDREIRA
- FONTE D'ÁGUA
- TRECHO A SER PAVIMENTADO

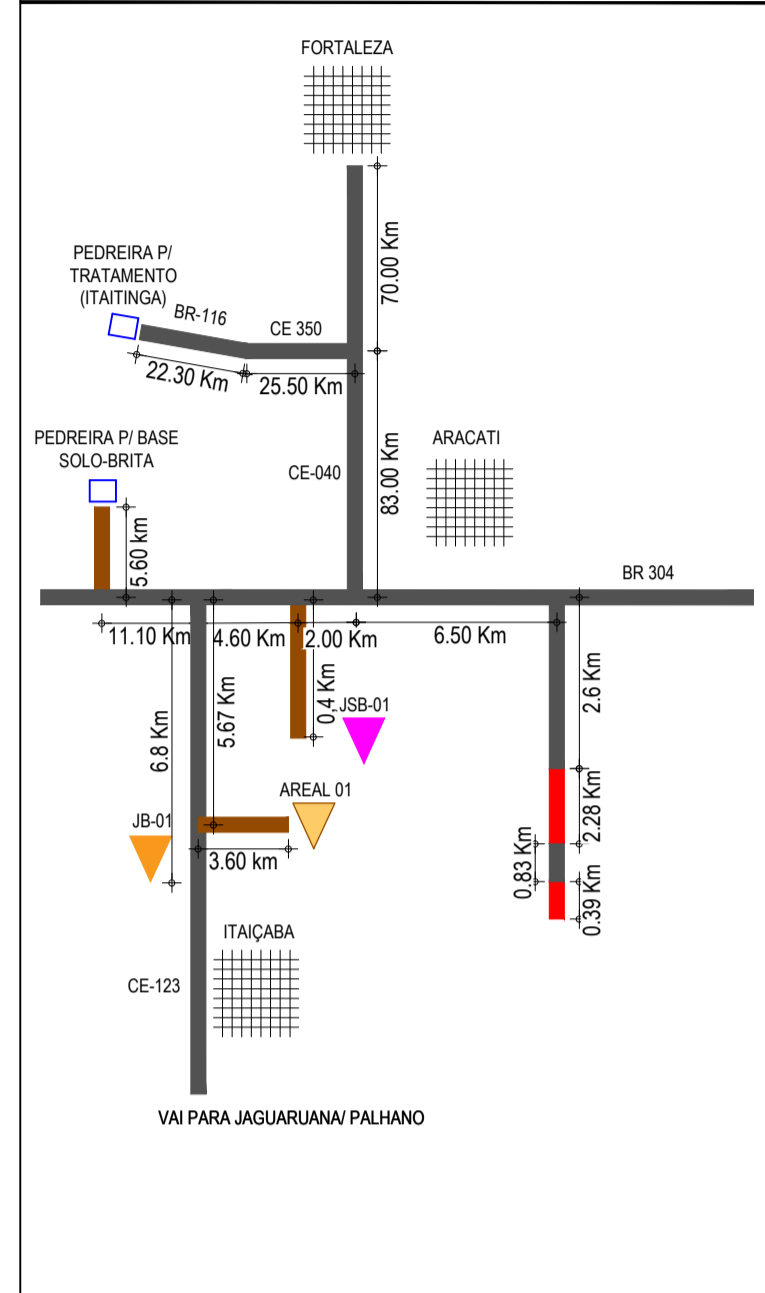

**OBSERVAÇÃO**  
 A BRITA QUE SERÁ UTILIZADA PARA O TRATAMENTO ESTÁ ORIGINADA DE UMA PEDREIRA LOCALIZADA NO MUNICÍPIO DE ITAITINGA.

**ASSINATURAS E APROVAÇÃO**

PROJETISTA	PROPRIETÁRIO
LEONARDO SILVEIRA LIMA ENGENHEIRO CIVIL - RNP: 0911581987	

**GEO PAC** AV. PADRE ANTÔNIO TOMÁS, N.º 242, SALAS 301/302  
 BARRO ALZATEIA, FORTALEZA  
 FONE: (85) 3341-1141 | E-MAIL: GEO.PAC@GEO.PAC.COM.BR

PROPRIETÁRIO:  
**PREFEITURA MUNICIPAL DE ARACATI**  
 TÍTULO:  
**PAVIMENTAÇÃO ASFÁLTICA NO MUNICÍPIO DE ARACATI**  
 PROJETO:  
**PAVIMENTAÇÃO DO TRECHO 02 - ENTR. AR030/AR101 - ENTR. AR030/AR400**  
 CONTEÚDO:  
**MAPA DE OCORRÊNCIAS**  
 IDENTIFICAÇÃO DOS DESENHOS:  
 01. PLANTA DA LOCALIZAÇÃO DAS OCORRÊNCIAS

**01** PLANTA DA LOCALIZAÇÃO DAS OCORRÊNCIAS  
 ESCALA: 1:50.000